
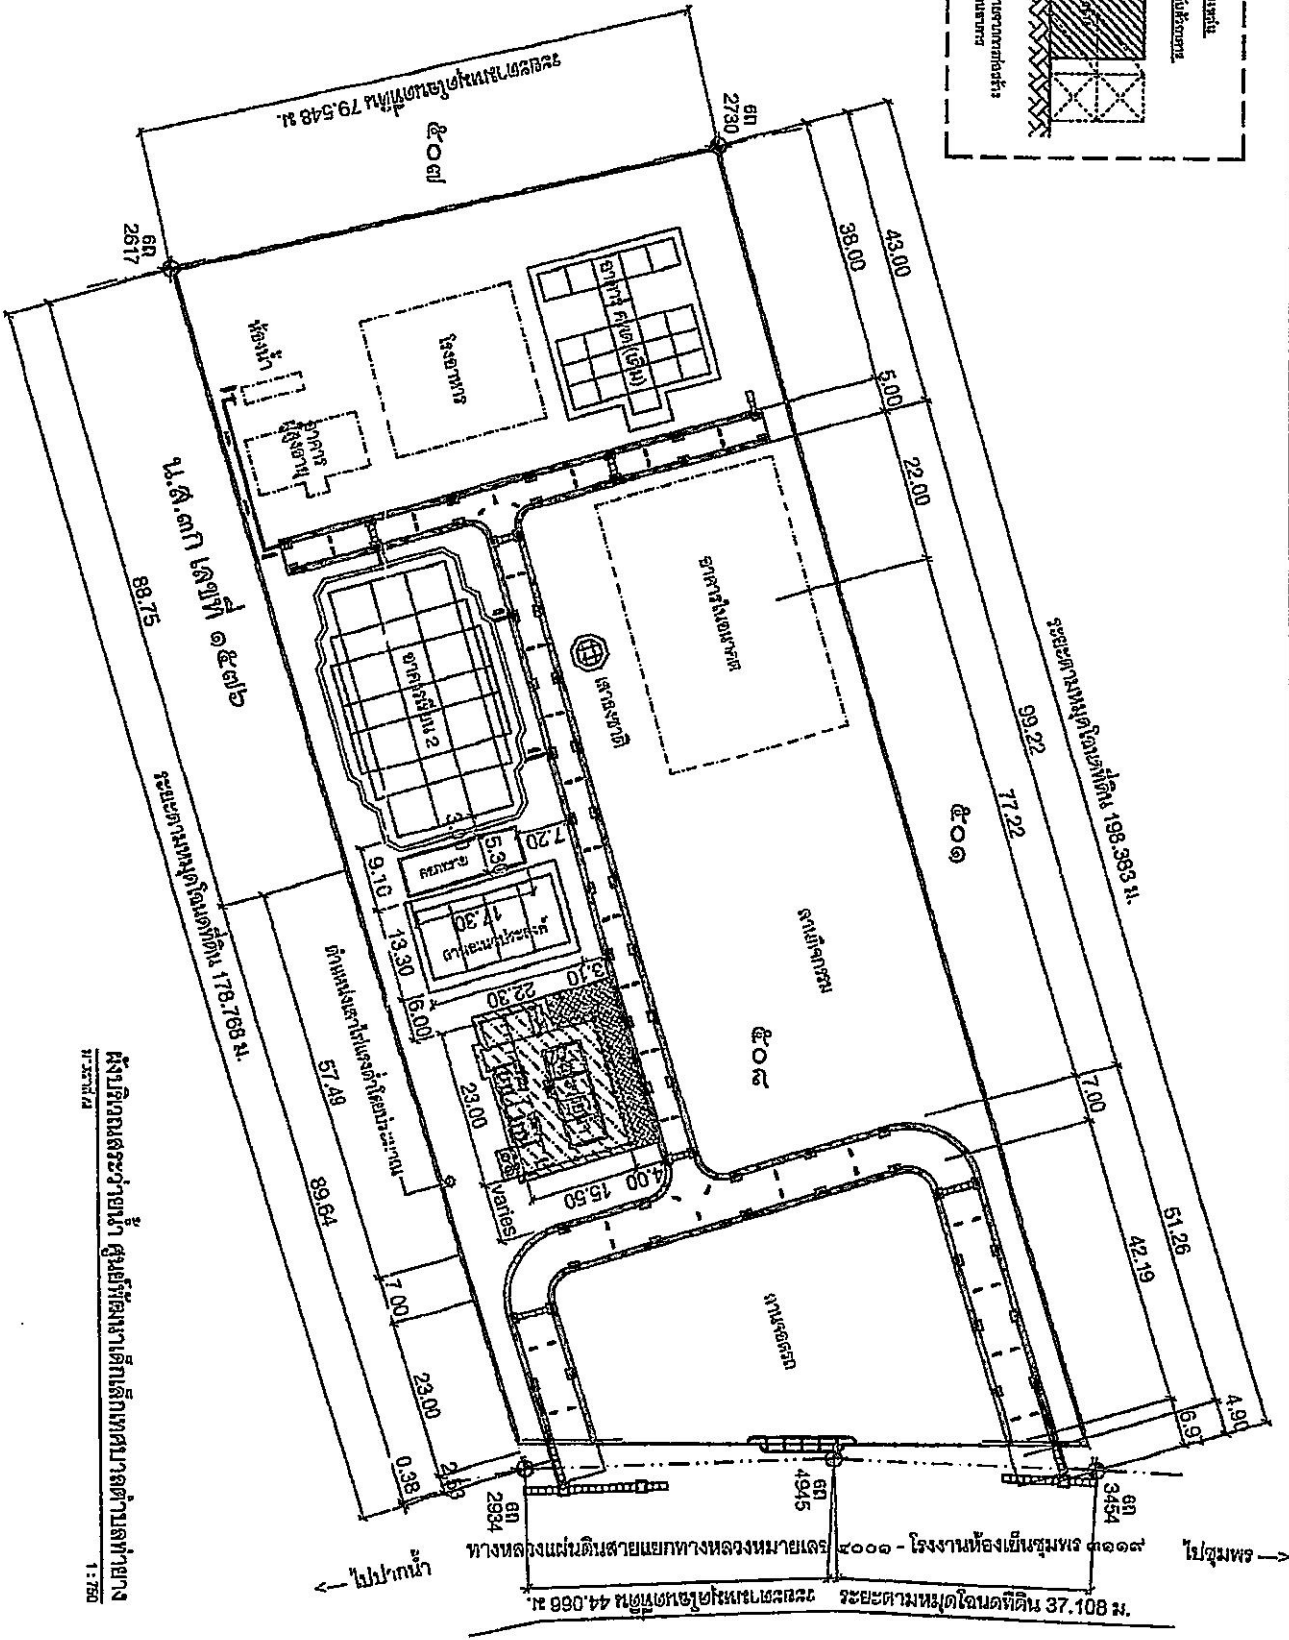



โครงการก่อสร้างสะพานน้ำ

ศูนย์พัฒนาเด็กเล็กเทศบาลเมืองท่าช้าง

หมู่ที่ ๑ ตำบลท่าช้าง อำเภอเมือง จังหวัดชุมพร

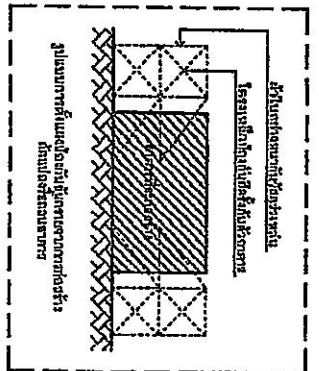

ผู้รับใบอนุญาต: ...
 1:750

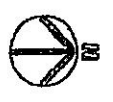


 กองช่าง เทศบาลเมืองท่าช้าง	โครงการก่อสร้าง ถนนสายใหม่ พื้นที่ก่อสร้าง: 1 ไร่ 1 งาน 10 ตารางวา	ผู้รับใบอนุญาต: ... วันที่: ...	ผู้รับใบอนุญาต: ... วันที่: ...	ผู้รับใบอนุญาต: ... วันที่: ...	ผู้รับใบอนุญาต: ... วันที่: ...	ผู้รับใบอนุญาต: ... วันที่: ...
--	--	---	---	---	---	---



การดำเนินงาน การดำเนินงาน การดำเนินงาน	การดำเนินงาน การดำเนินงาน การดำเนินงาน
--	--

అంశం	పేజీలు
A - 03	25

SCALE 1:100

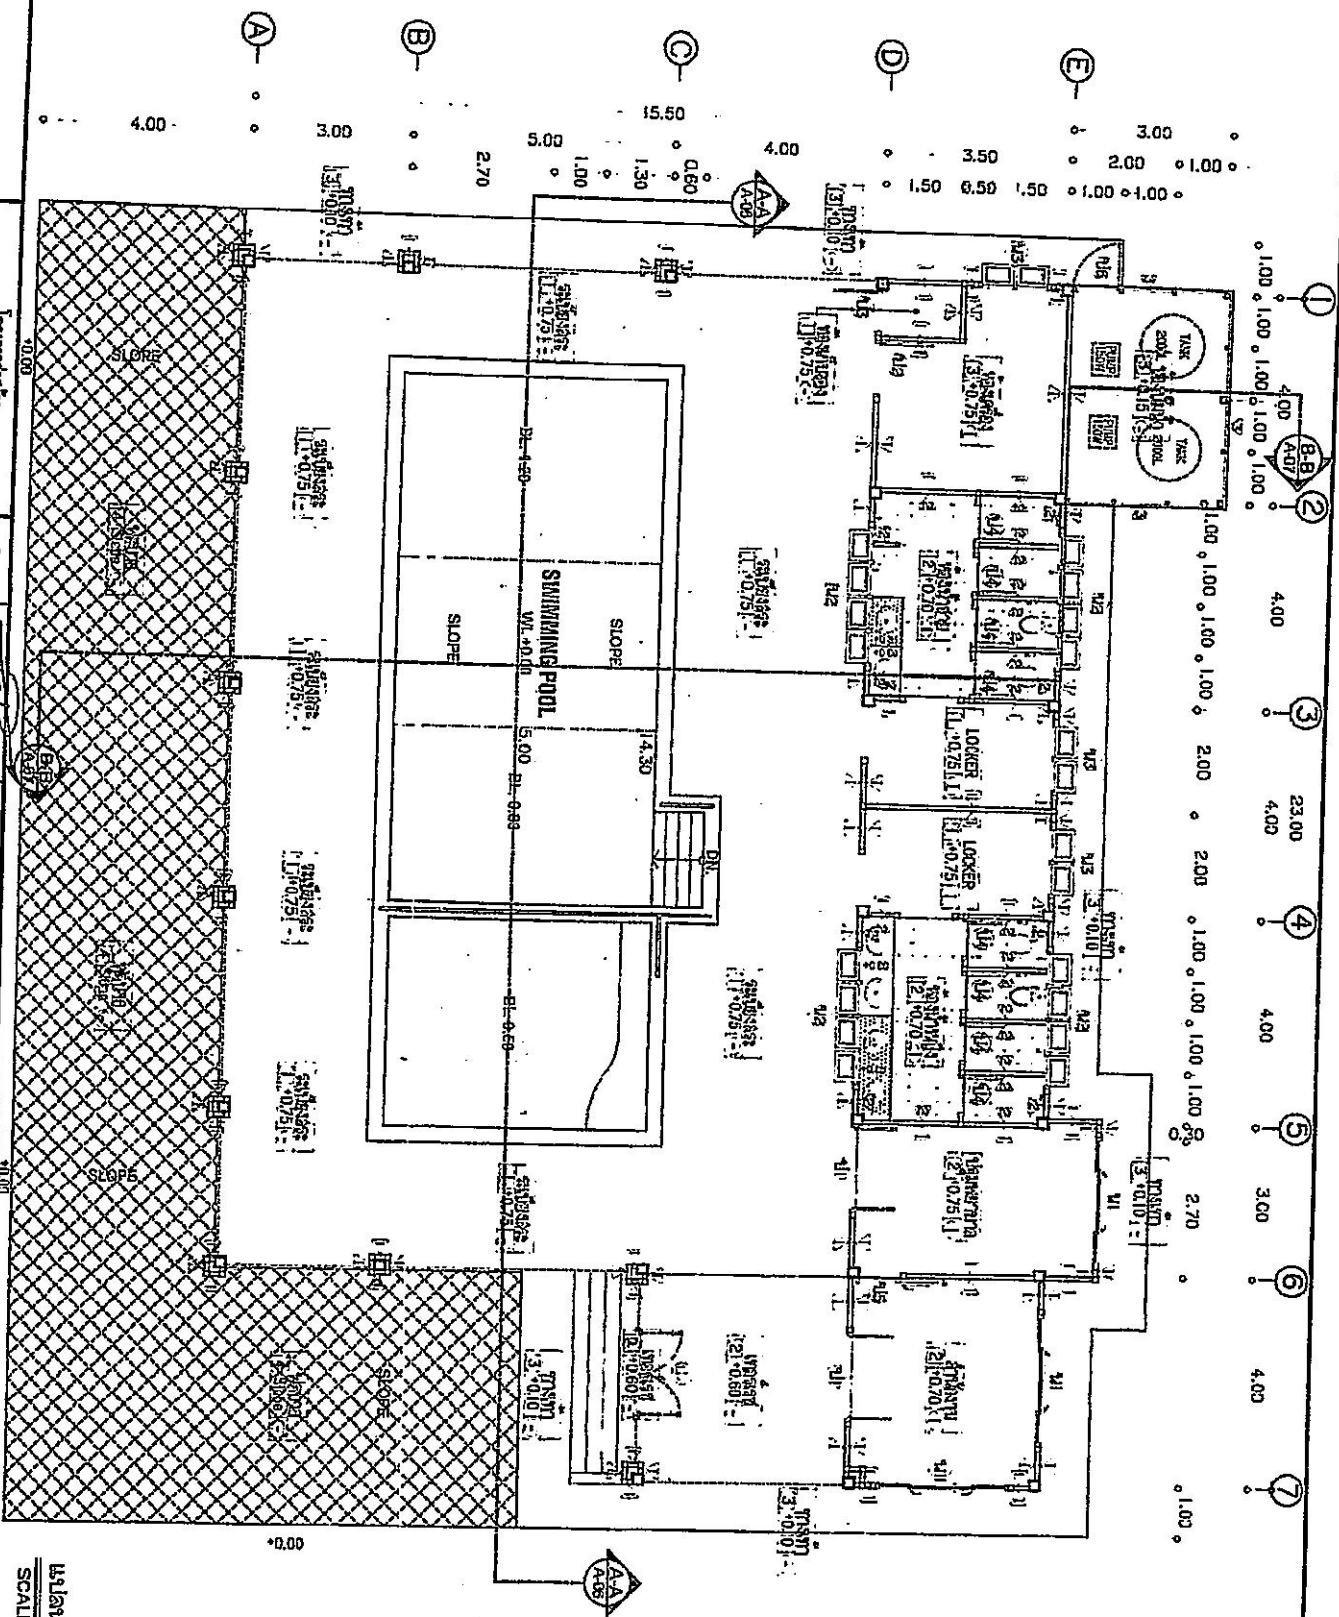



กองช่าง
เทศบาลเมืองท่าโขลง

โครงการก่อสร้าง
ถนนสายใหม่
จากถนนสายเก่า
ไปถนนสายใหม่

พื้นที่
ประมาณ
๓๐๐๐
ตารางวา

ผู้จัดทำ
นาย
สมชาย
สมชาย


ผู้ตรวจสอบ
นาย
สมชาย
สมชาย

ผู้อนุมัติ
นาย
สมชาย
สมชาย


วันที่
A - 04

จำนวนหน้า
25

แบบโครงสร้าง
SCALE 1:100

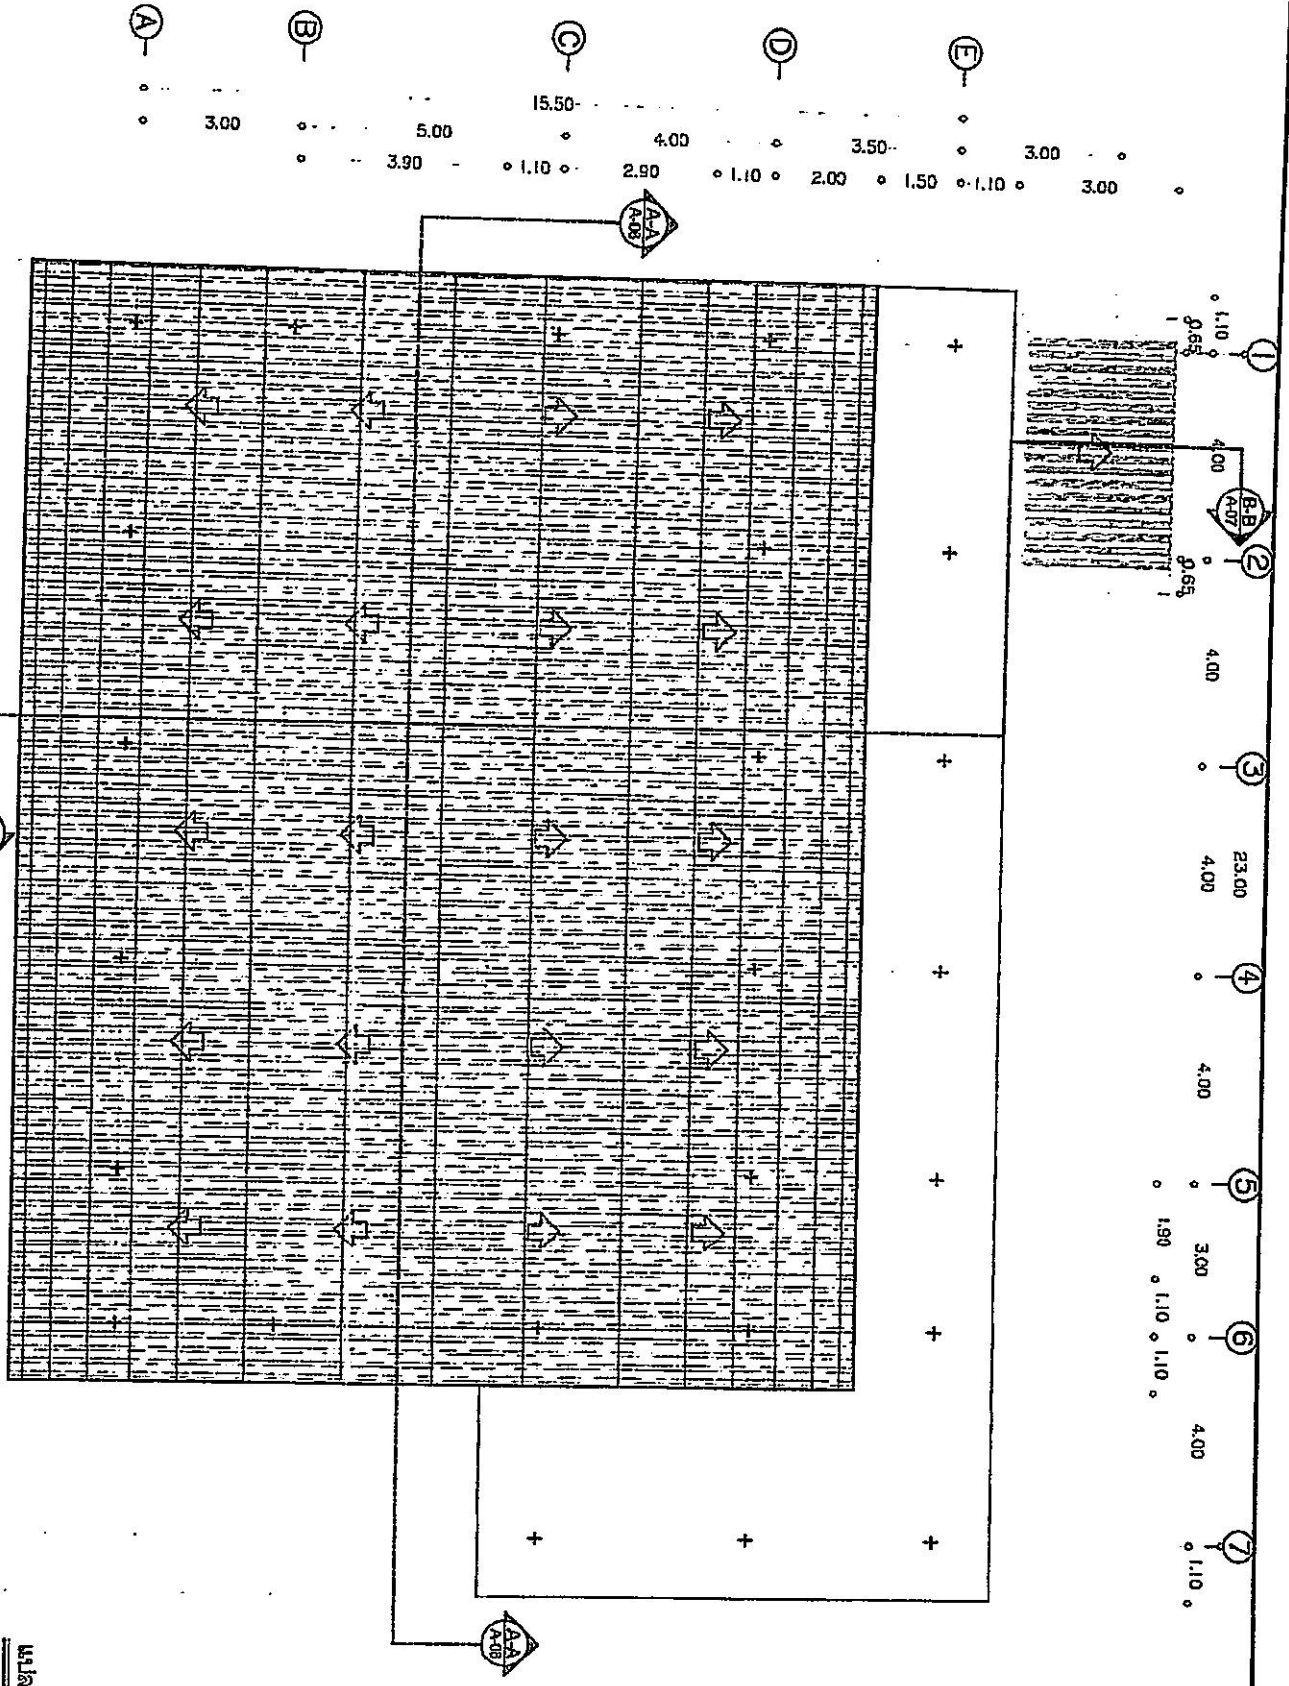

A-05	25
------	----

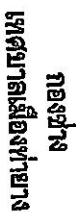

ਗੁਣ

សេវាទានដ៏ល្អរបស់យើង

ศูนย์วิจัยการแก้ปัญหาทางภาษา
ศูนย์วิจัยการแก้ปัญหาทางภาษา

DATE	11/11/2023
TIME	11:11

Hydrocarbons catalytic	<i>[Signature]</i>
---------------------------	--------------------

מחיר

അഭ്യർത്ഥന

செய்து

1

H

Abstract

1

1

အမျိုးအမည်	အရင်းအနှီး	အကျိုးအမြတ်	အကျိုးအမြတ်နှုန်း
အကျိုးအမြတ်	1000	100	10%
အကျိုးအမြတ်	2000	200	10%
အကျိုးအမြတ်	3000	300	10%
အကျိုးအမြတ်	4000	400	10%
အကျိုးအမြတ်	5000	500	10%
အကျိုးအမြတ်	6000	600	10%
အကျိုးအမြတ်	7000	700	10%
အကျိုးအမြတ်	8000	800	10%
အကျိုးအမြတ်	9000	900	10%
အကျိုးအမြတ်	10000	1000	10%

[illegible]

SCALE 1:100

SCALE 1:100



វិធានផ្សេងៗ

มหาวิทยาลัยเมืองกาญจน์

โครงการก่อสร้าง
ถนน ๖๖๖
ถนน ๖๖๖

frase	unofficial path
legenda	unofficial path
factura	factura (invoice)
credibil	credibil (credible)


ผู้แทนฝ่าย แรงงาน	นายสุวิทย์ นาม
ผู้แทนฝ่าย นายจ้าง	นายสุวิทย์ นาม

අනුමැතිය ලබා ඇත	අනුමැතිය ලබා ඇත
අනුමැතිය ලබා ඇත	අනුමැතිය ලබා ඇත

	numerical	numerical method
70	law firm	n / 2000
71	field work	

A-07

	25
--	----

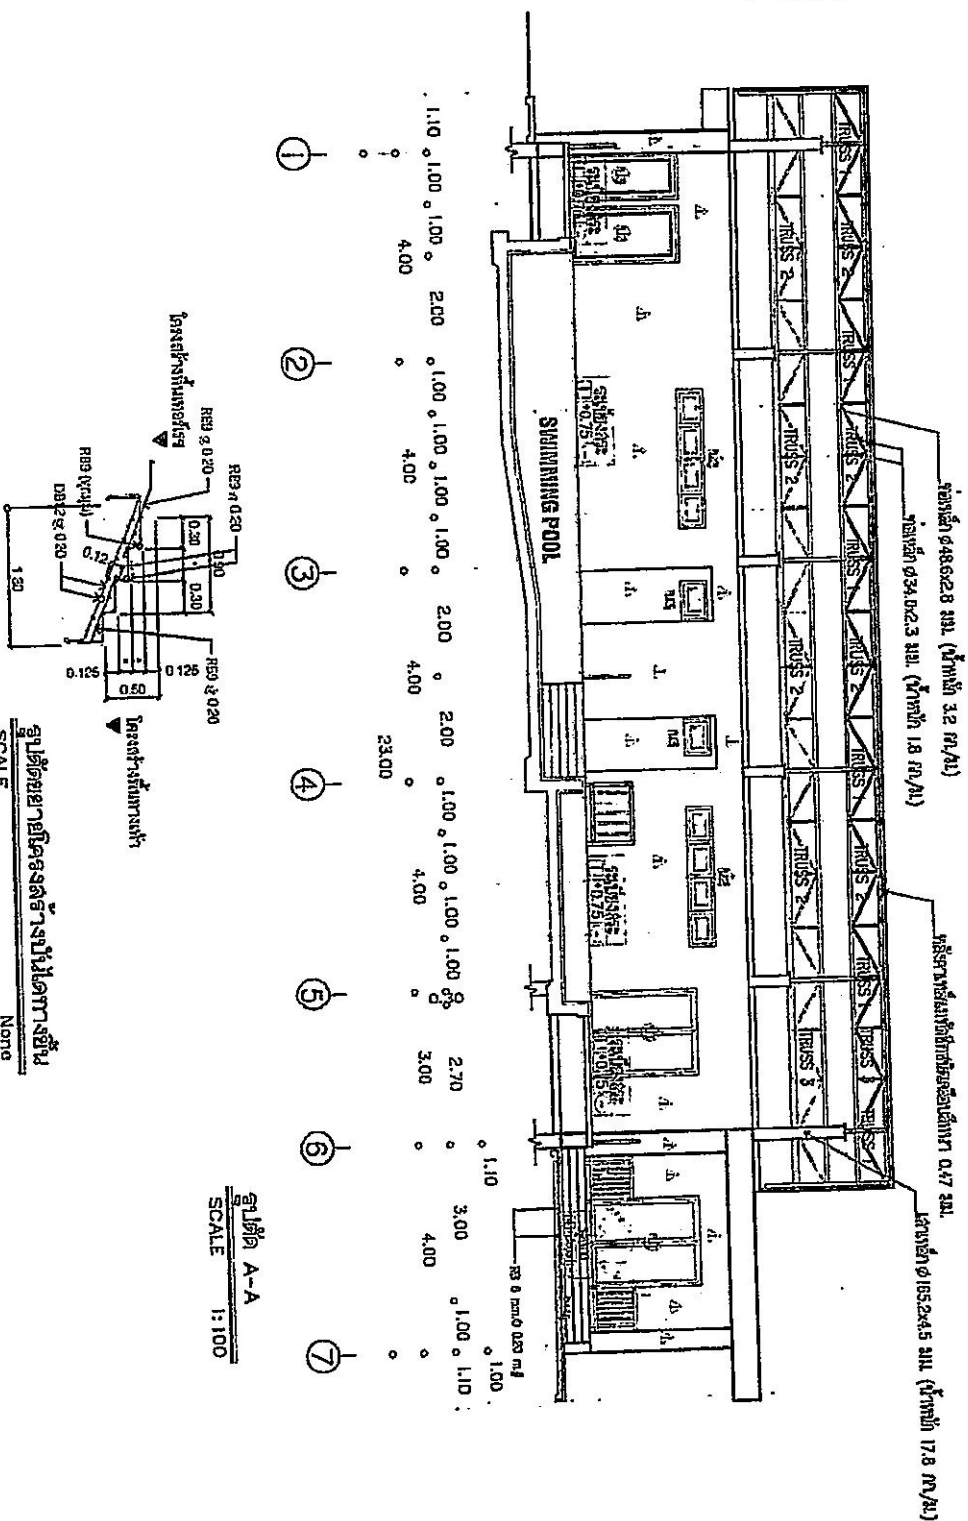
[illegible]

၆၂၂၂၂၂ A-A
 SCALE 1:100

๑. การประเมินผลสัมฤทธิ์ทางการเรียน
 SCALE Norm



ಗಣಕಶಾಸ್ತ್ರ

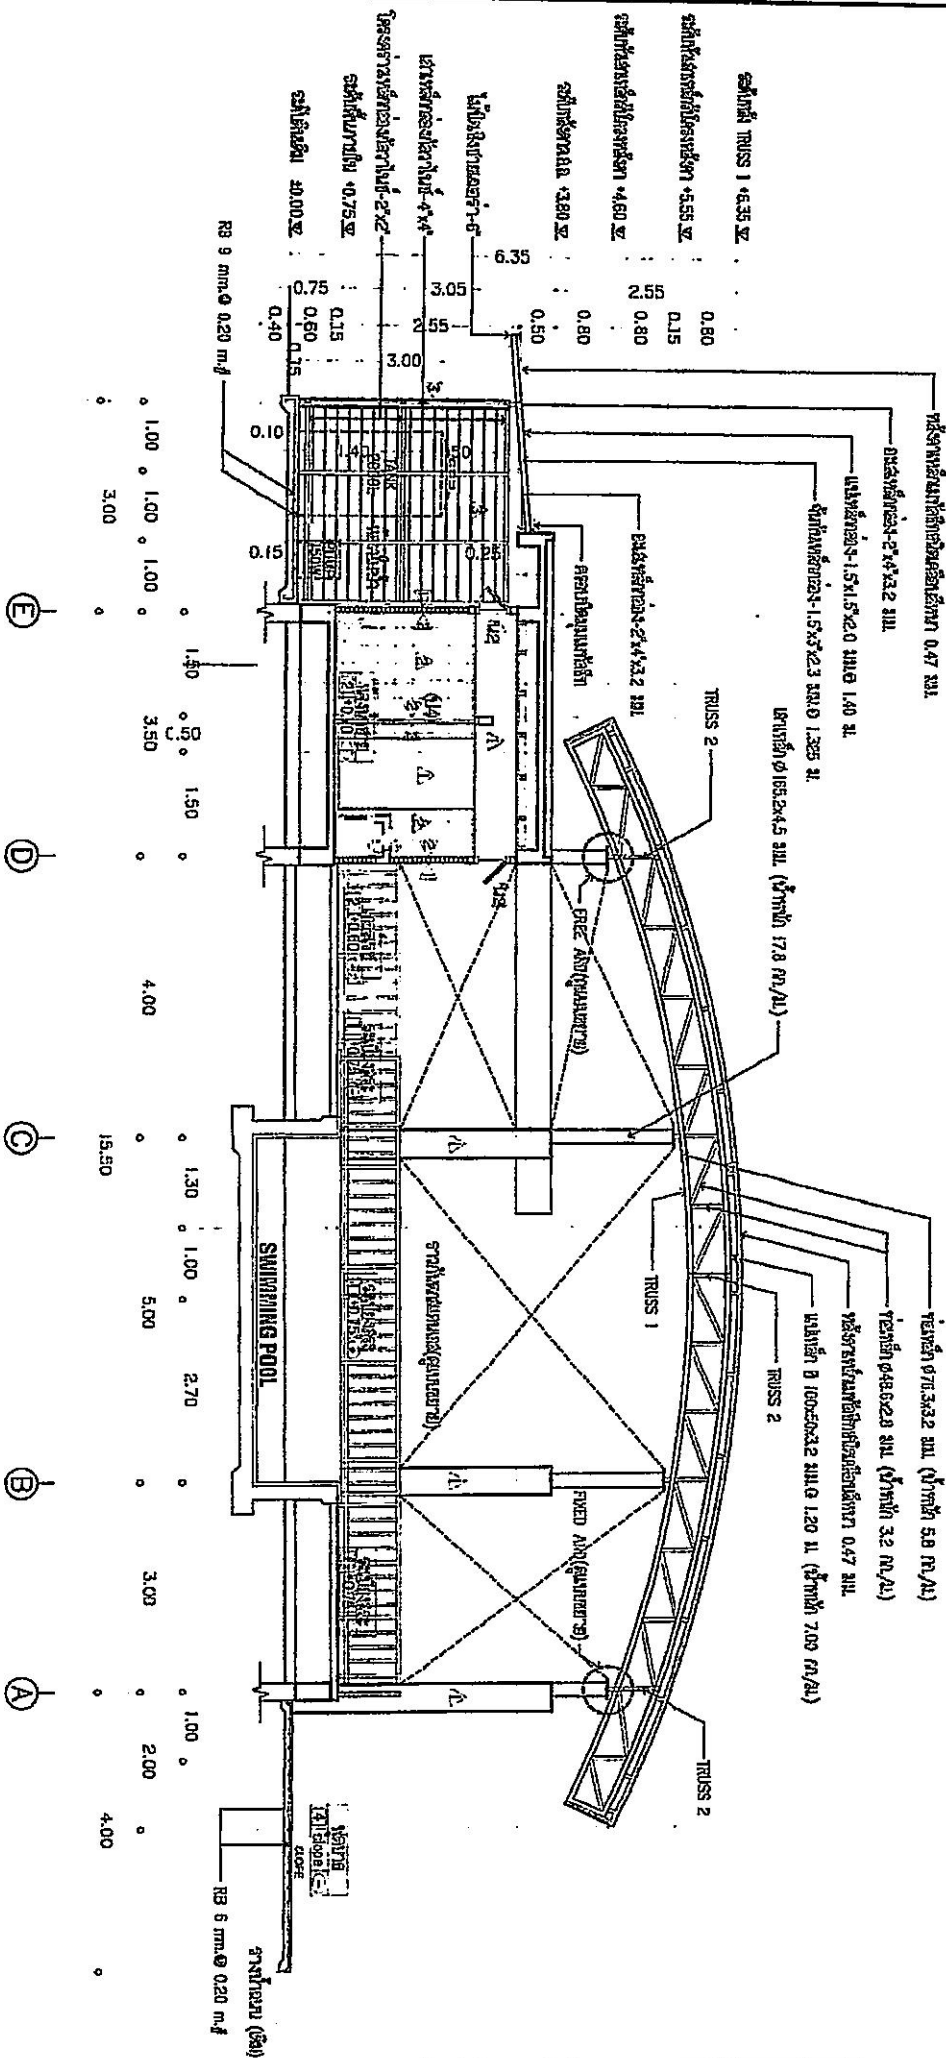[illegible]


SCALE 1:75




ສະຫວ່າງນີ້

[illegible]

សេចក្តីសន្និដ្ឋានរបស់គណៈកម្មាធិការ

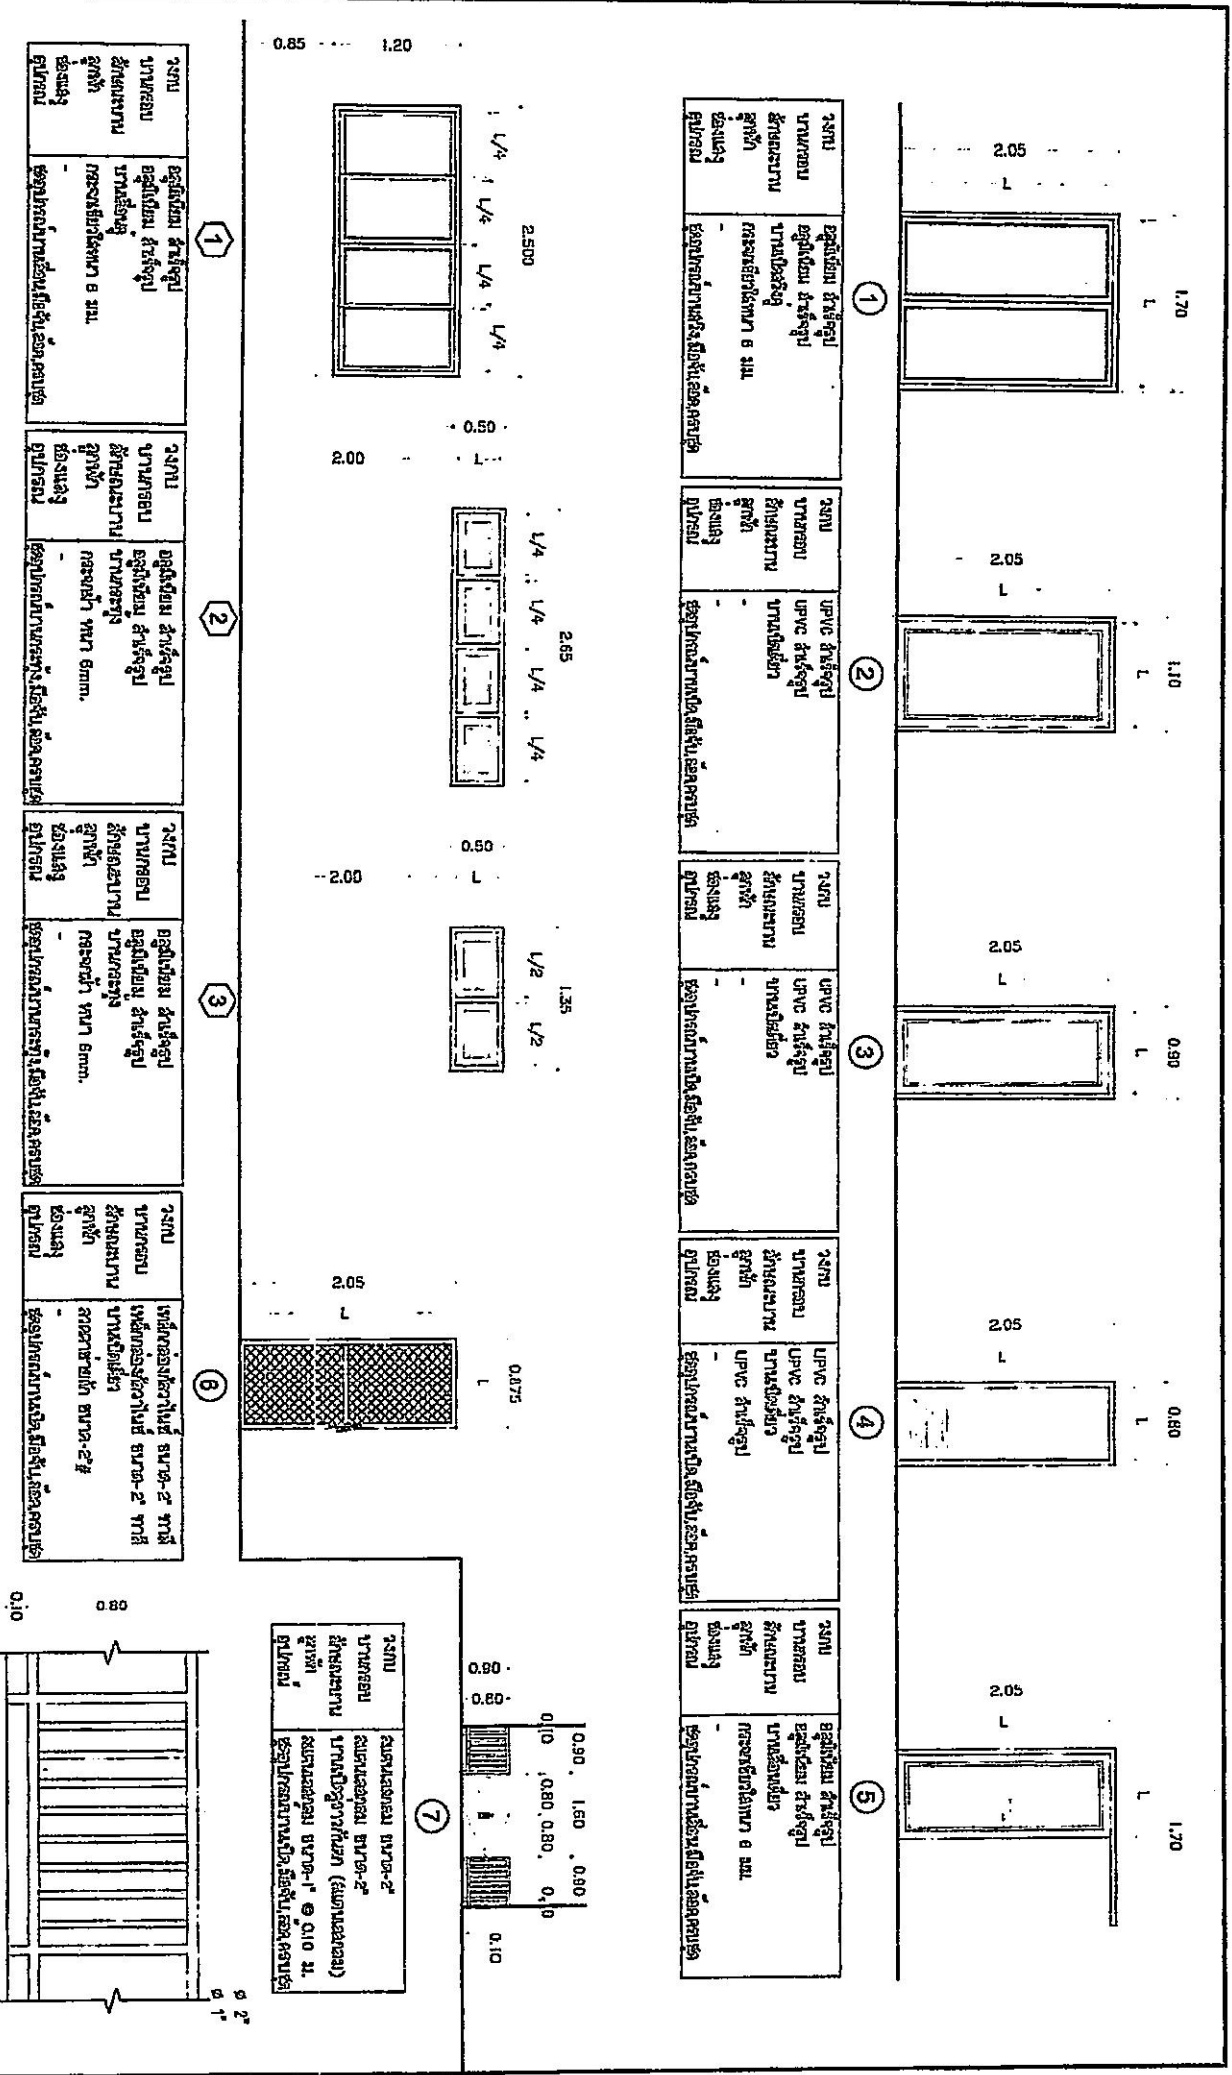

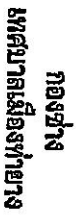

ମାଧ୍ୟମ

การพิจารณาเรื่องดังกล่าว

สำนักงานส่งเสริมการค้าในต่างประเทศ ณ นครเซี่ยงไฮ้ สาธารณรัฐประชาชนจีน

1	2	
---	---	---	---	---	---	---	---	---	----	----	-----

2017


[illegible]

4.0	Part 1
-----	--------


1734

A-10

29

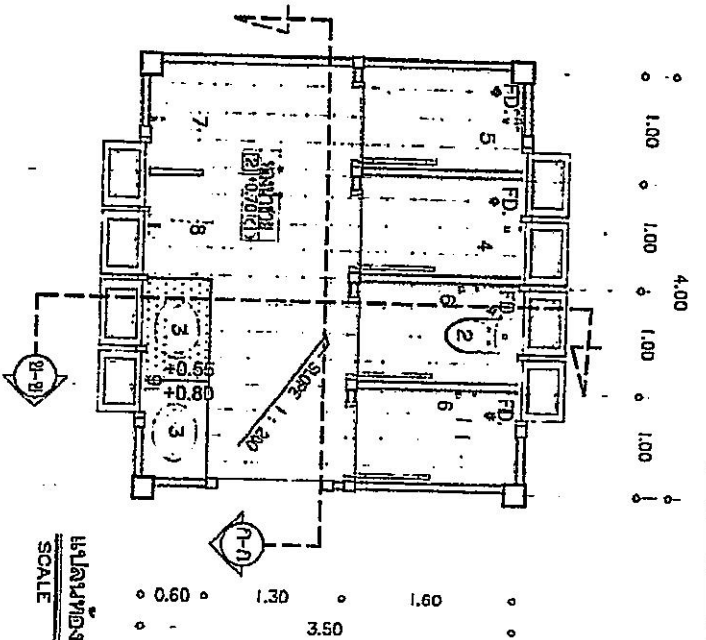


SCALE 1:100

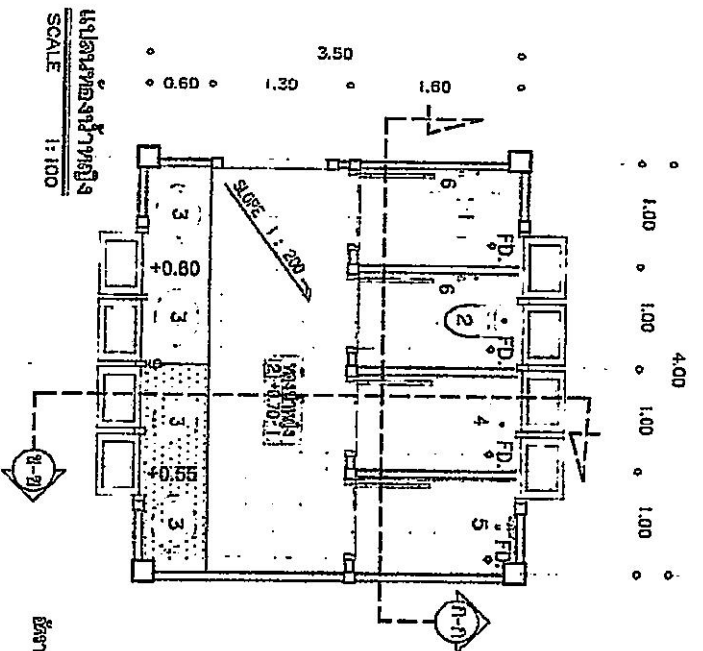

SCALE 1:100

ສິ່ງທີ່ຕົກຮ່ວມລາຍການຄຸ້ມຄຸ້ມ	
1	ໂຮງຮຽນສຳຮາກ
2	ໂຮງຮຽນສຳຮາກ ສຳຮາກສຳຮາກ
3	ສຳຮາກສຳຮາກ ສຳຮາກສຳຮາກ ສຳຮາກສຳຮາກ
4	ສຳຮາກສຳຮາກ ສຳຮາກສຳຮາກສຳຮາກ
5	ສຳຮາກສຳຮາກ ສຳຮາກສຳຮາກ
6	ສຳຮາກສຳຮາກ ສຳຮາກສຳຮາກ
7	ສຳຮາກສຳຮາກ
8	ສຳຮາກສຳຮາກ ສຳຮາກສຳຮາກ
9	ສຳຮາກສຳຮາກ
10	ສຳຮາກສຳຮາກ ສຳຮາກສຳຮາກ

Z-SLOPE 1 : 200
อัตราค่าเช่ารายสัปดาห์ของพื้นที่ (2 แห่ง) 1,000 บาท

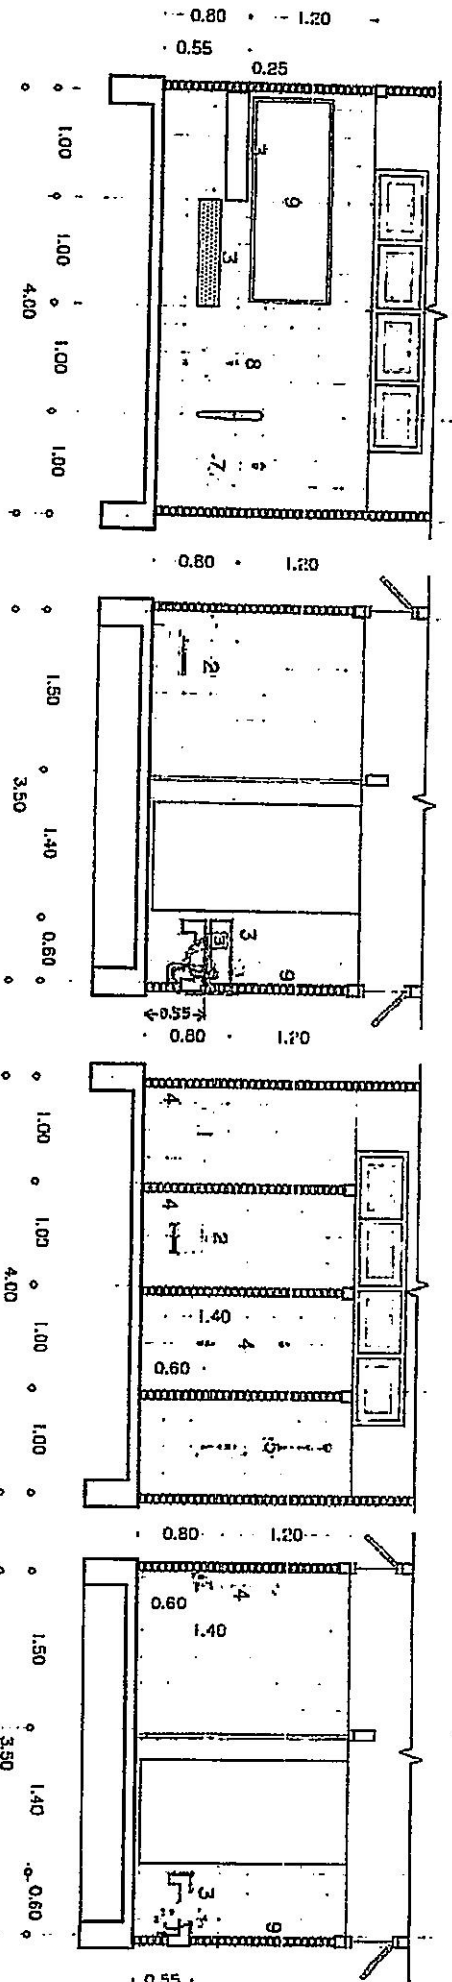


SCALE 1:100

SCALE 1:100

รูปตัดห้องนั่งเล่น "ก-ก"
SCALE 1:100

સ્વપ્રતિબદ્ધ "પ્ર-પ્ર"
SCALE 1:100

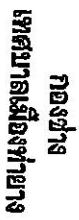

71082719

ເອກະພາບເພື່ອນຳຢ່າງ

โสมขาว

பின்

Ngày 15/12/2018

67798761

100%

1

L


100

1

SCALE 1:50

SCALE

50

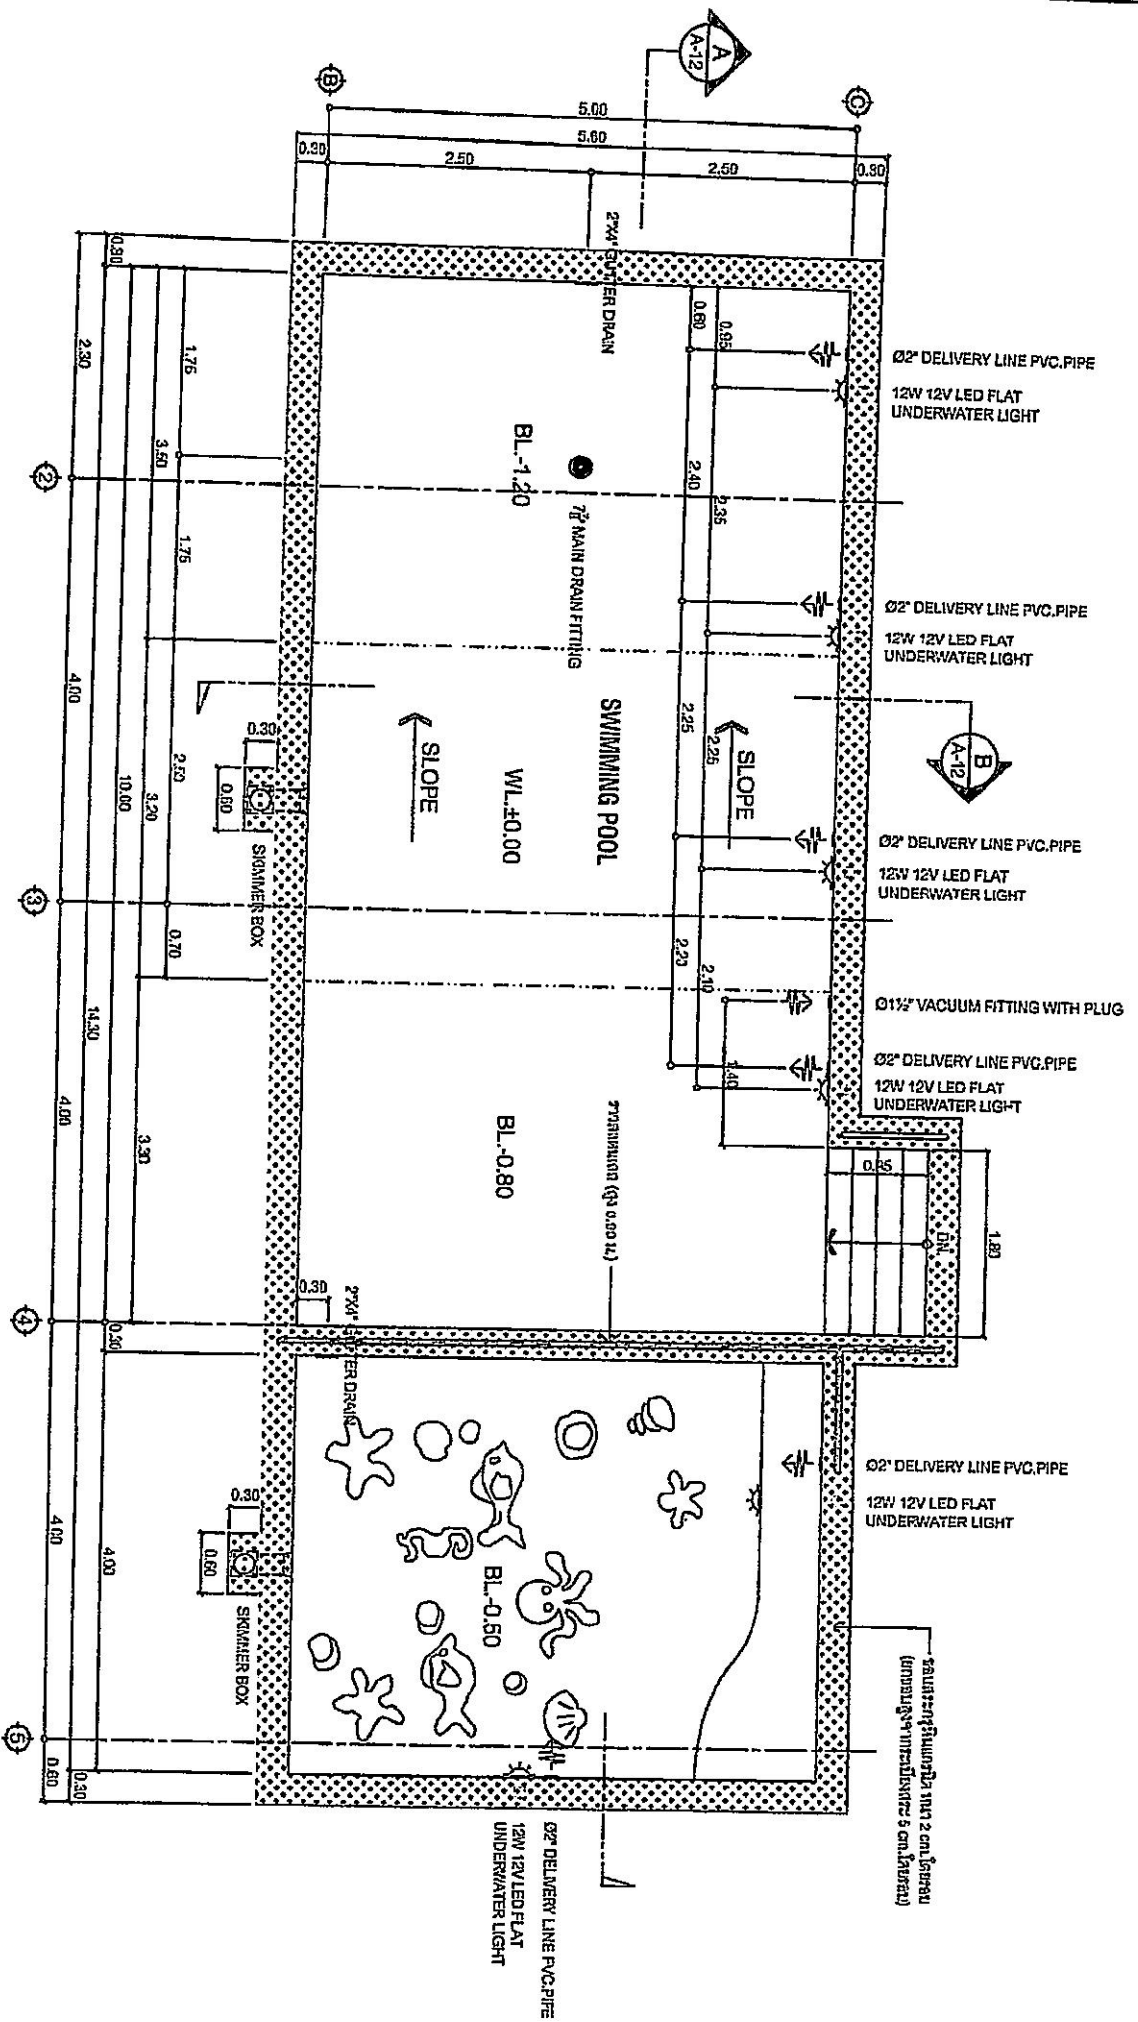





กองช่าง
เขตชลประทานอ่างทอง


โครงการก่อสร้าง		ด้าน		การอนุมัติ		อนุมัติ		วันที่	จำนวนแผ่น
ประเภทงาน	รายละเอียด	ผู้เสนอ	ผู้พิจารณา	ผู้พิจารณา	ผู้พิจารณา	ผู้พิจารณา	ผู้พิจารณา		
งานก่อสร้างฝายกั้นน้ำ	งานก่อสร้างฝายกั้นน้ำ	นายสมชาย ใจดี	นายสมชาย ใจดี	นายสมชาย ใจดี	นายสมชาย ใจดี	นายสมชาย ใจดี	นายสมชาย ใจดี	A-12	25
สถานที่ก่อสร้าง หมู่ 1 ต.บางทรายใหญ่ อ.บางหลวง จ.อ่างทอง	สถานที่ก่อสร้าง หมู่ 1 ต.บางทรายใหญ่ อ.บางหลวง จ.อ่างทอง	นายสมชาย ใจดี	นายสมชาย ใจดี	นายสมชาย ใจดี	นายสมชาย ใจดี	นายสมชาย ใจดี	นายสมชาย ใจดี		

รูปตัดขยายลงล่างซ้าย - "B"
SCALE 1:50

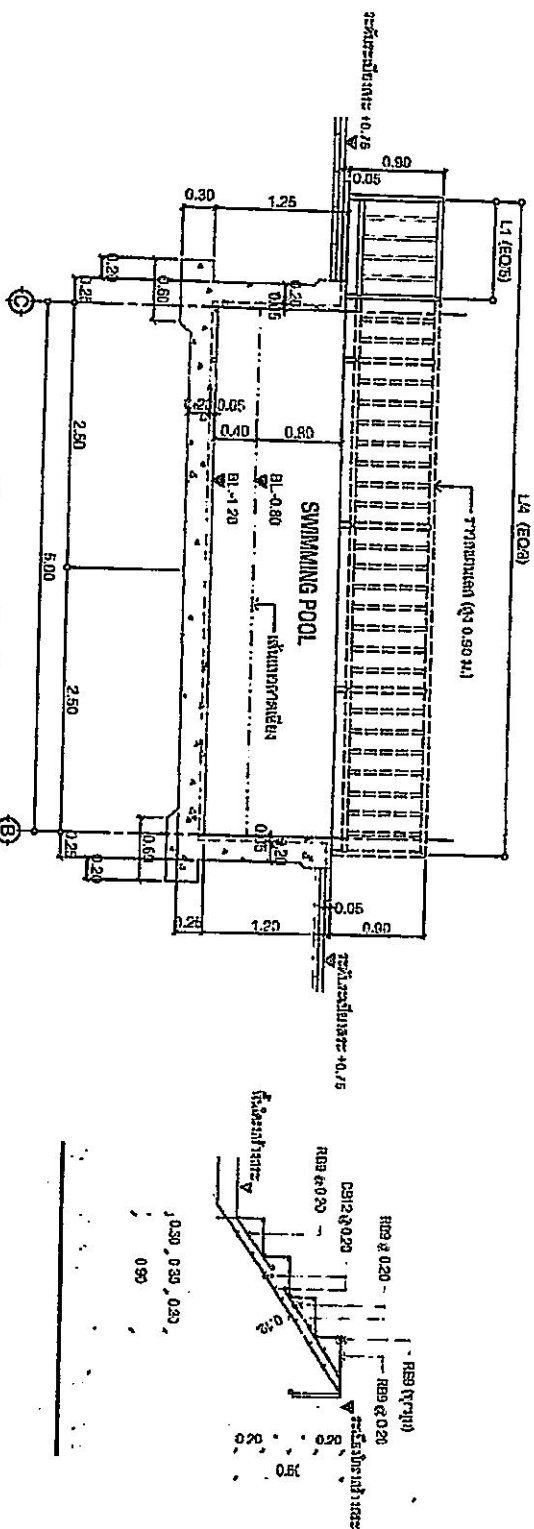

รูปตัดขยายลงล่างขวา - "A"
SCALE 1:50

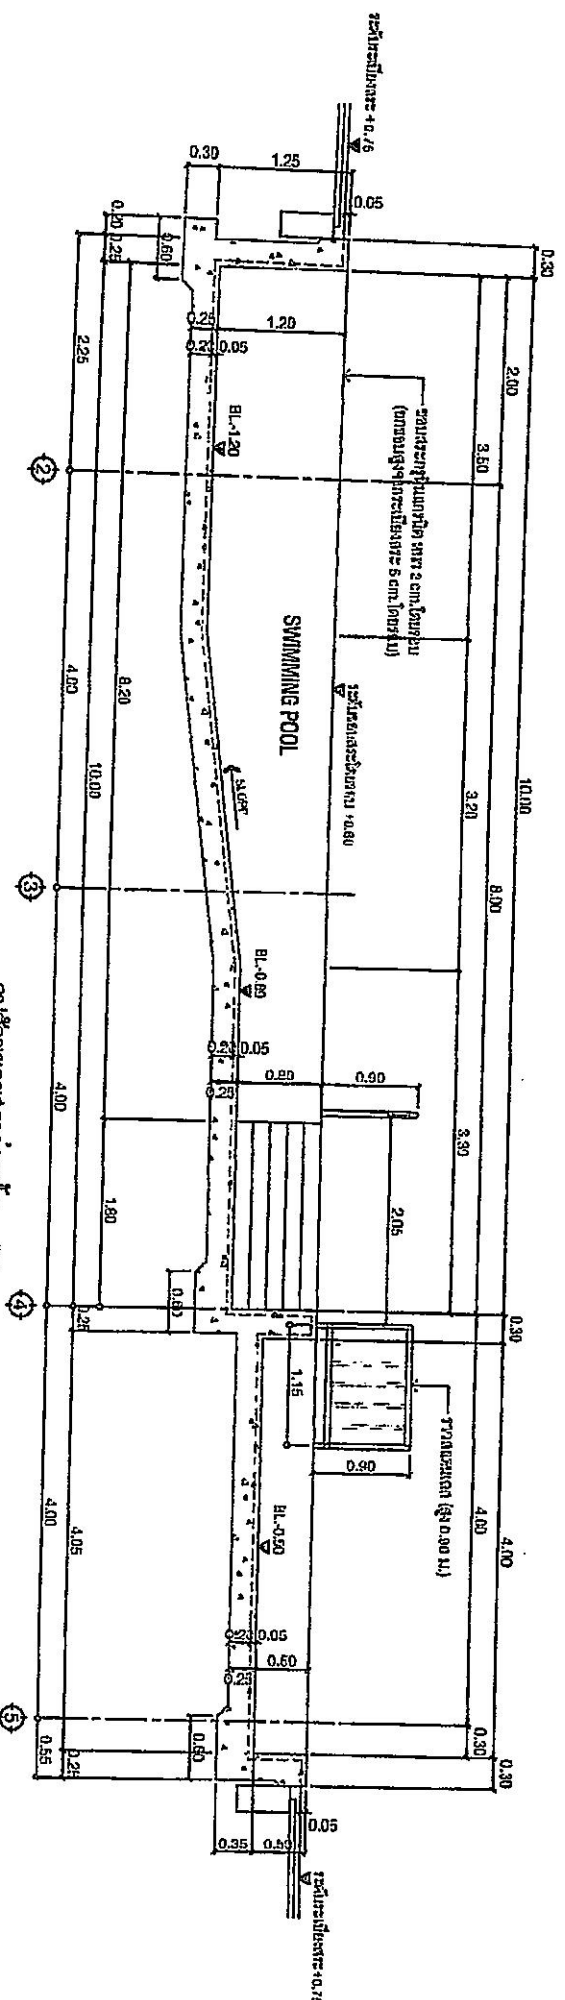

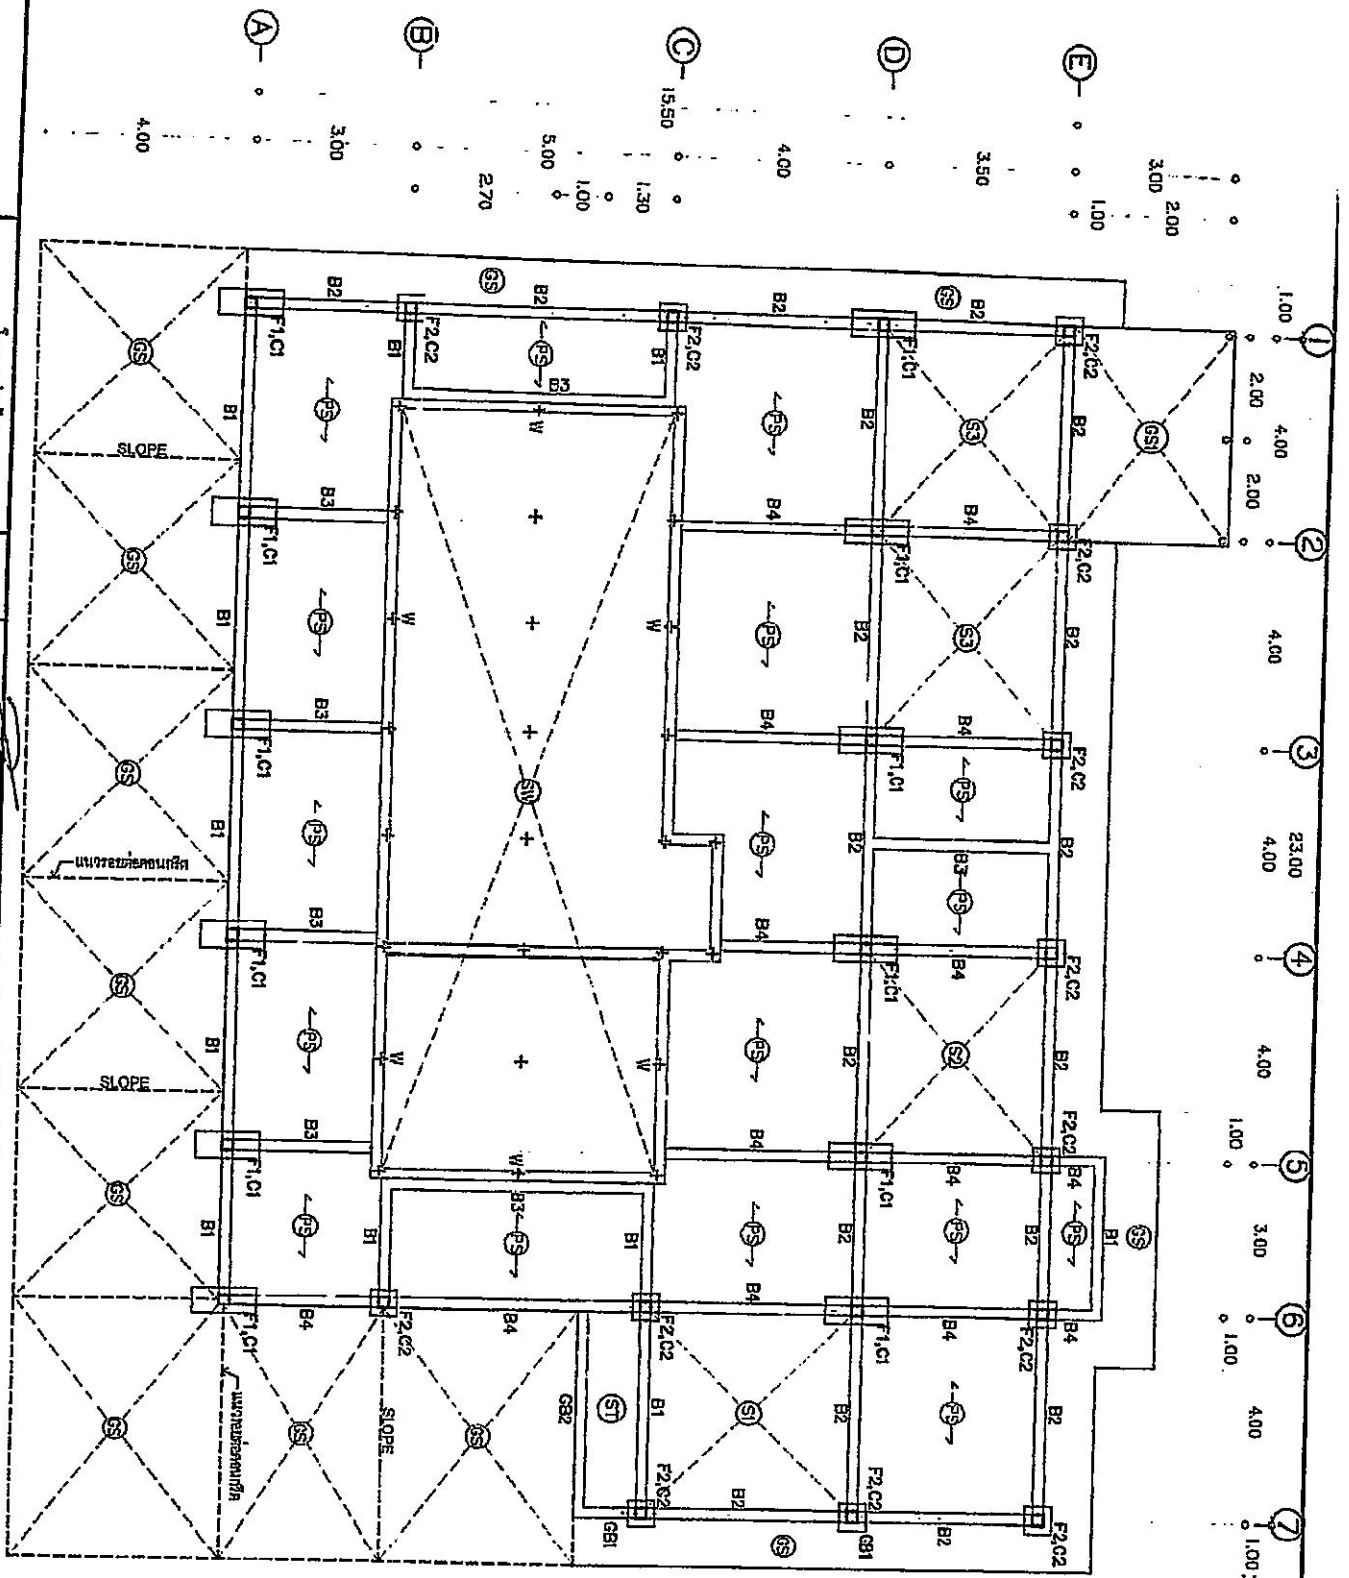
[illegible]


SCALE 1:100

SCALE

7:10

සූර්‍යාග්‍රහණයේදී සූර්‍යයේ



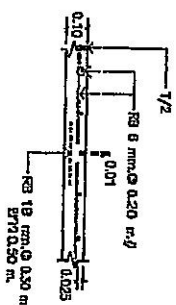


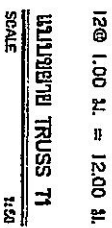
[illegible]




ମେଣ୍ଟା

ମାତୃସ୍ନା

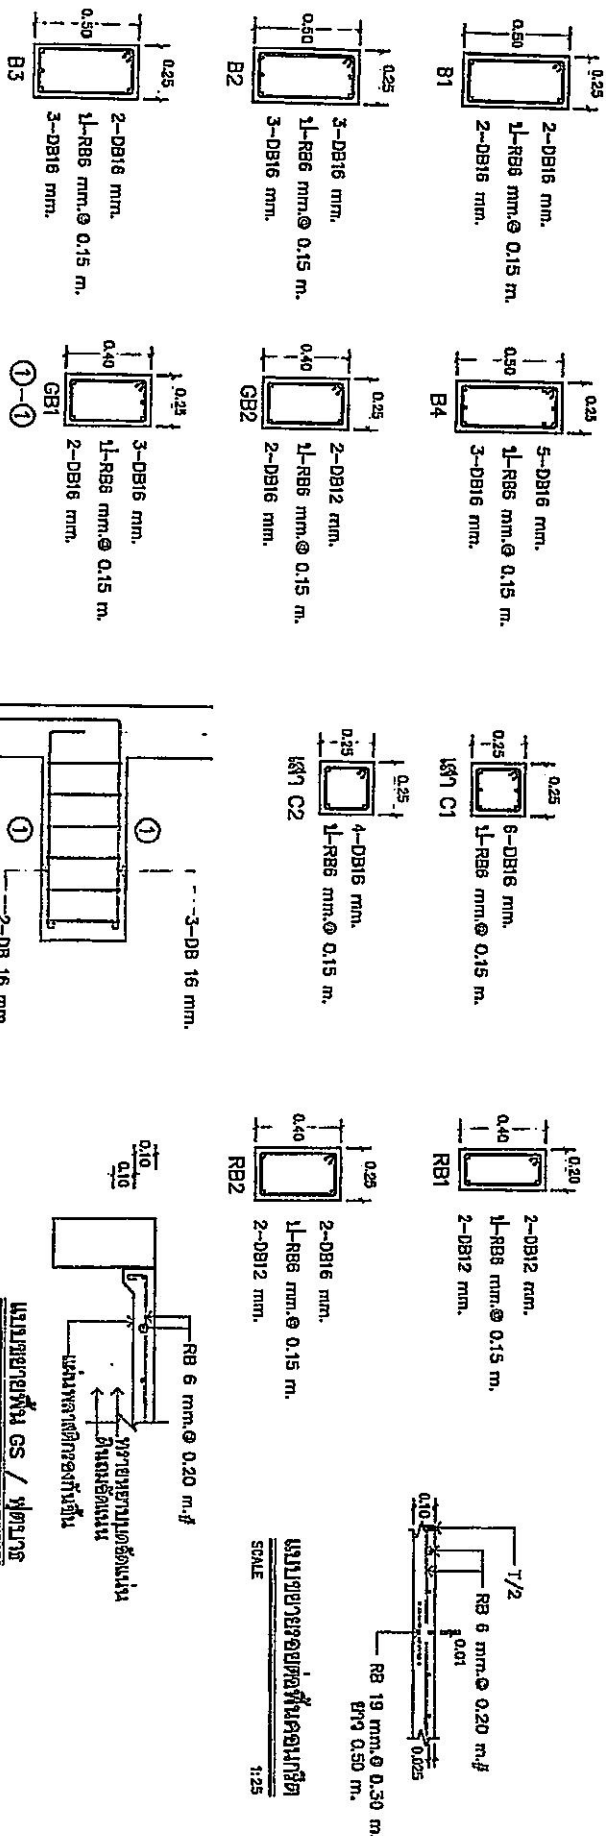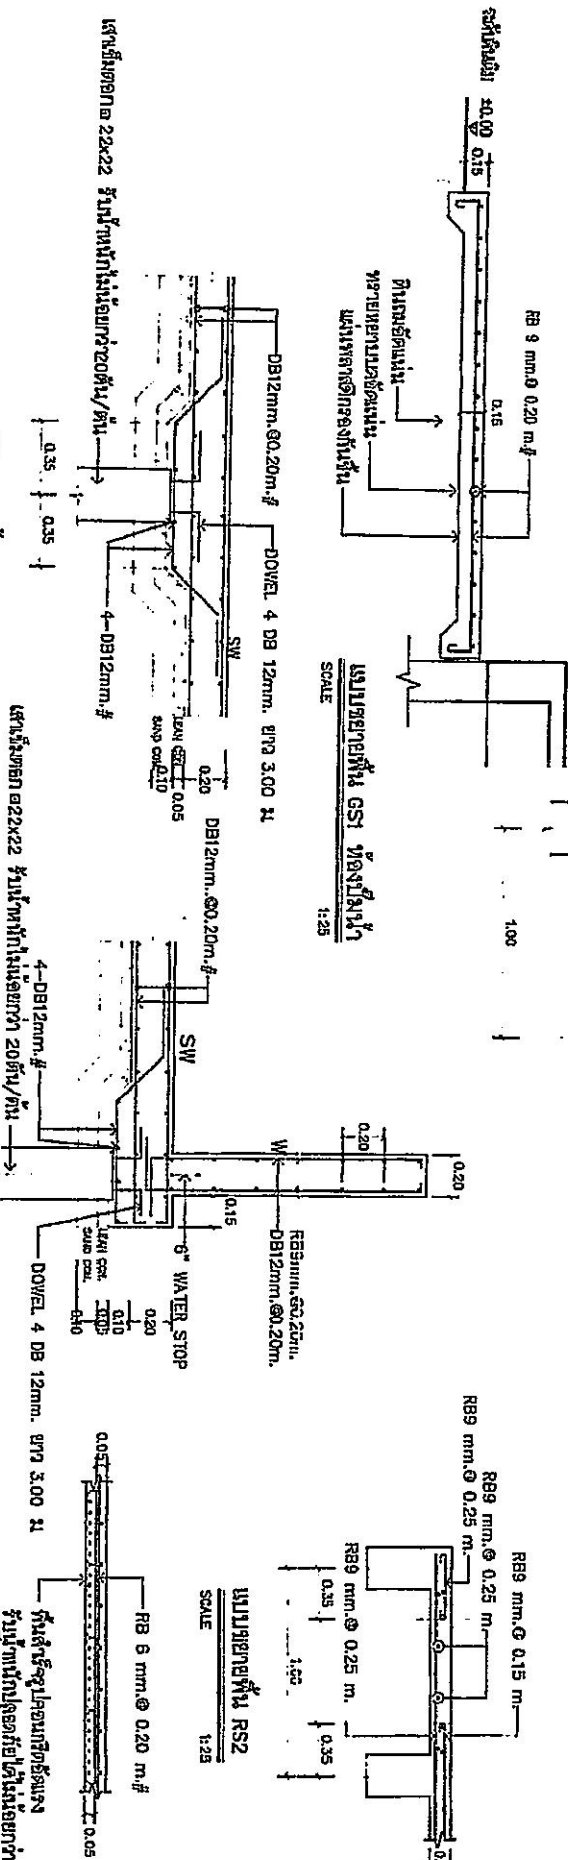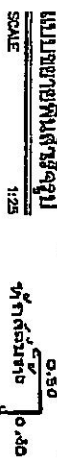
[illegible]

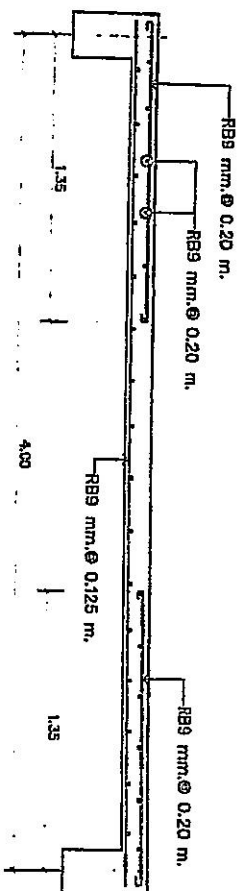

แบบขยายพื้น S1 รูปตัดด้านหนึ่ง
SCALE 1:25

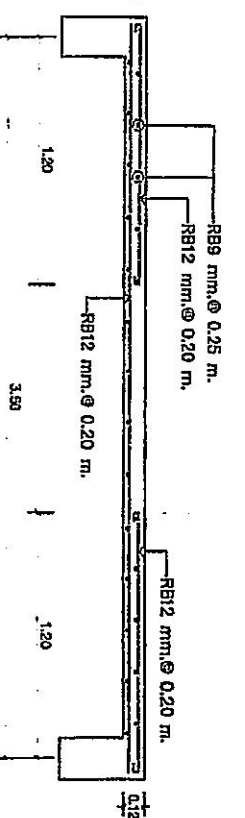


แบบขยายพื้น S3 รูปตัดด้านอื่น
SCALE 1:25

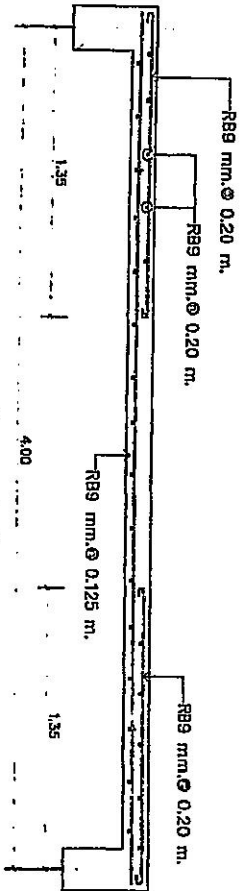


แบบขยายพื้น S1 รูปตัดด้านสอง
SCALE 1:25




แบบขยายพื้น S3 รูปตัดด้านสอง
SCALE 1:25

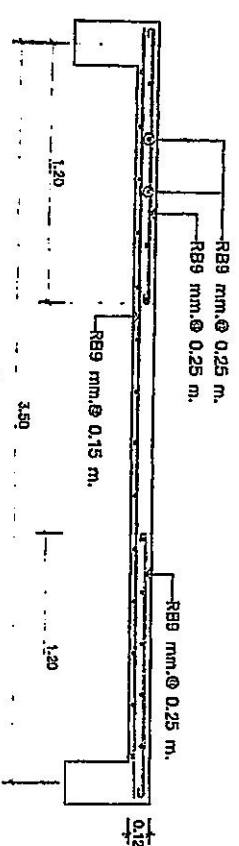


แบบขยายพื้น S2 รูปตัดด้านหนึ่ง
SCALE 1:25

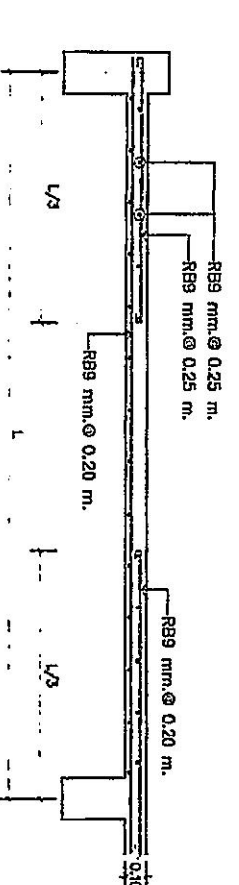

แบบขยายพื้น S3 รูปตัดด้านหนึ่ง
SCALE 1:25

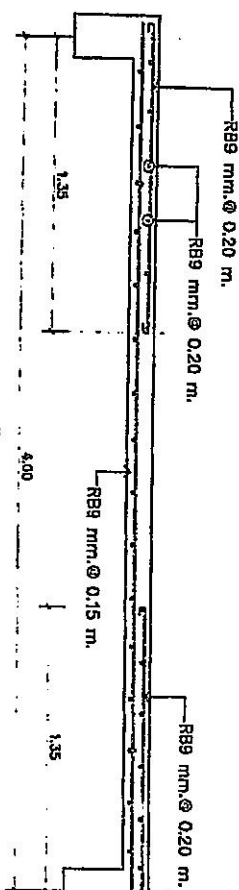

แบบขยายพื้น S2 รูปตัดด้านสอง
SCALE 1:25

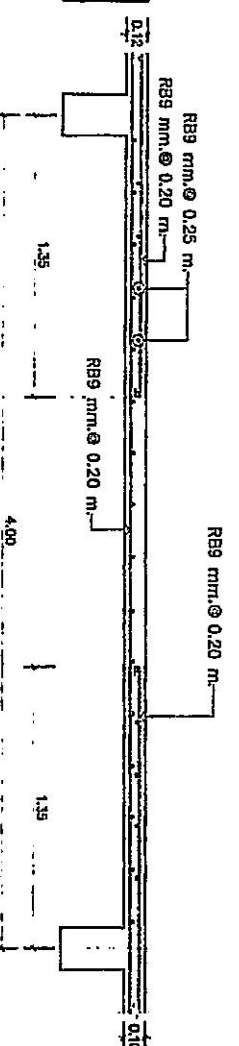


แบบขยายพื้น S3 รูปตัดด้านสอง
SCALE 1:25




กองช่าง
เขตมณฑลเมืองท่าทาง

โครงการก่อสร้าง				สัญญา				สัญญา				วันที่	จำนวน
โครงการ	รายละเอียด	วันที่	ผู้จัดทำ	โครงการ	รายละเอียด	วันที่	ผู้จัดทำ	โครงการ	รายละเอียด	วันที่	ผู้จัดทำ		
ถนนสาย 1	ถนนสาย 1	1/1/25	นายสมชาย ใจดี	ถนนสาย 2	ถนนสาย 2	1/1/25	นายสมชาย ใจดี	ถนนสาย 3	ถนนสาย 3	1/1/25	นายสมชาย ใจดี	S - 06	25

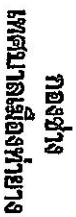


SCALE 1:25

เสร็จสิ้น การดำเนินการ ณ ๐.๒๓:๐.๒๒ น. จำนวน ๒ คัน

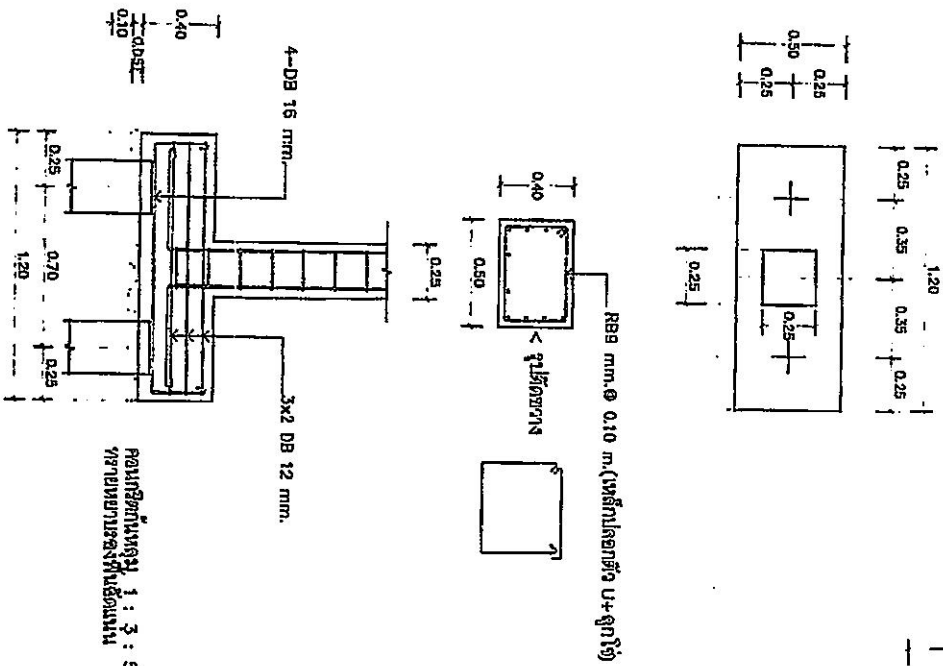

SCALE 1:25



เมื่อเริ่ม คช. ขนาค ๕ ๐.2๕๐.22 ม.จำนอง 1 ตัน
 ฐานพื้นที่ปลูกกล้วยได้ ๒๐,๐๐๐ กิโลกรัมต่อตัน

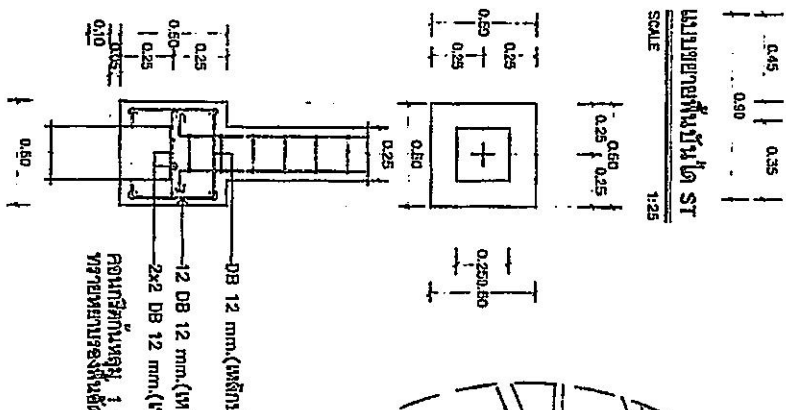


แบบขยายการขีดโครงสร้าง TRUSS
SCALE 1:25



SCALE 1:25000

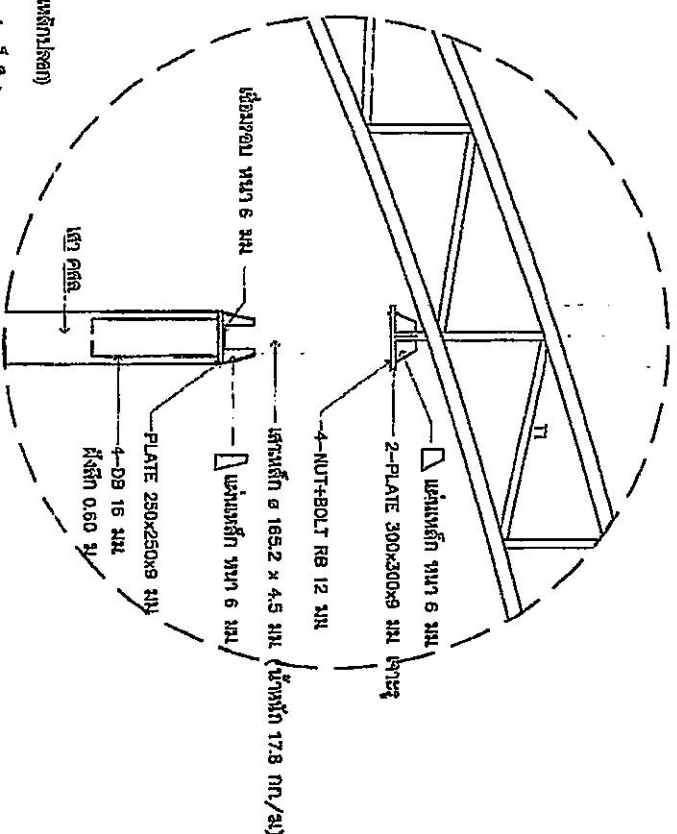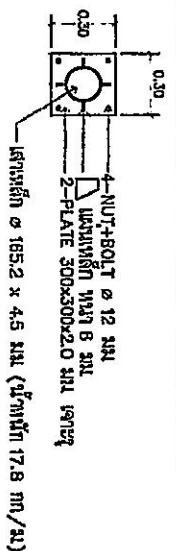[illegible]

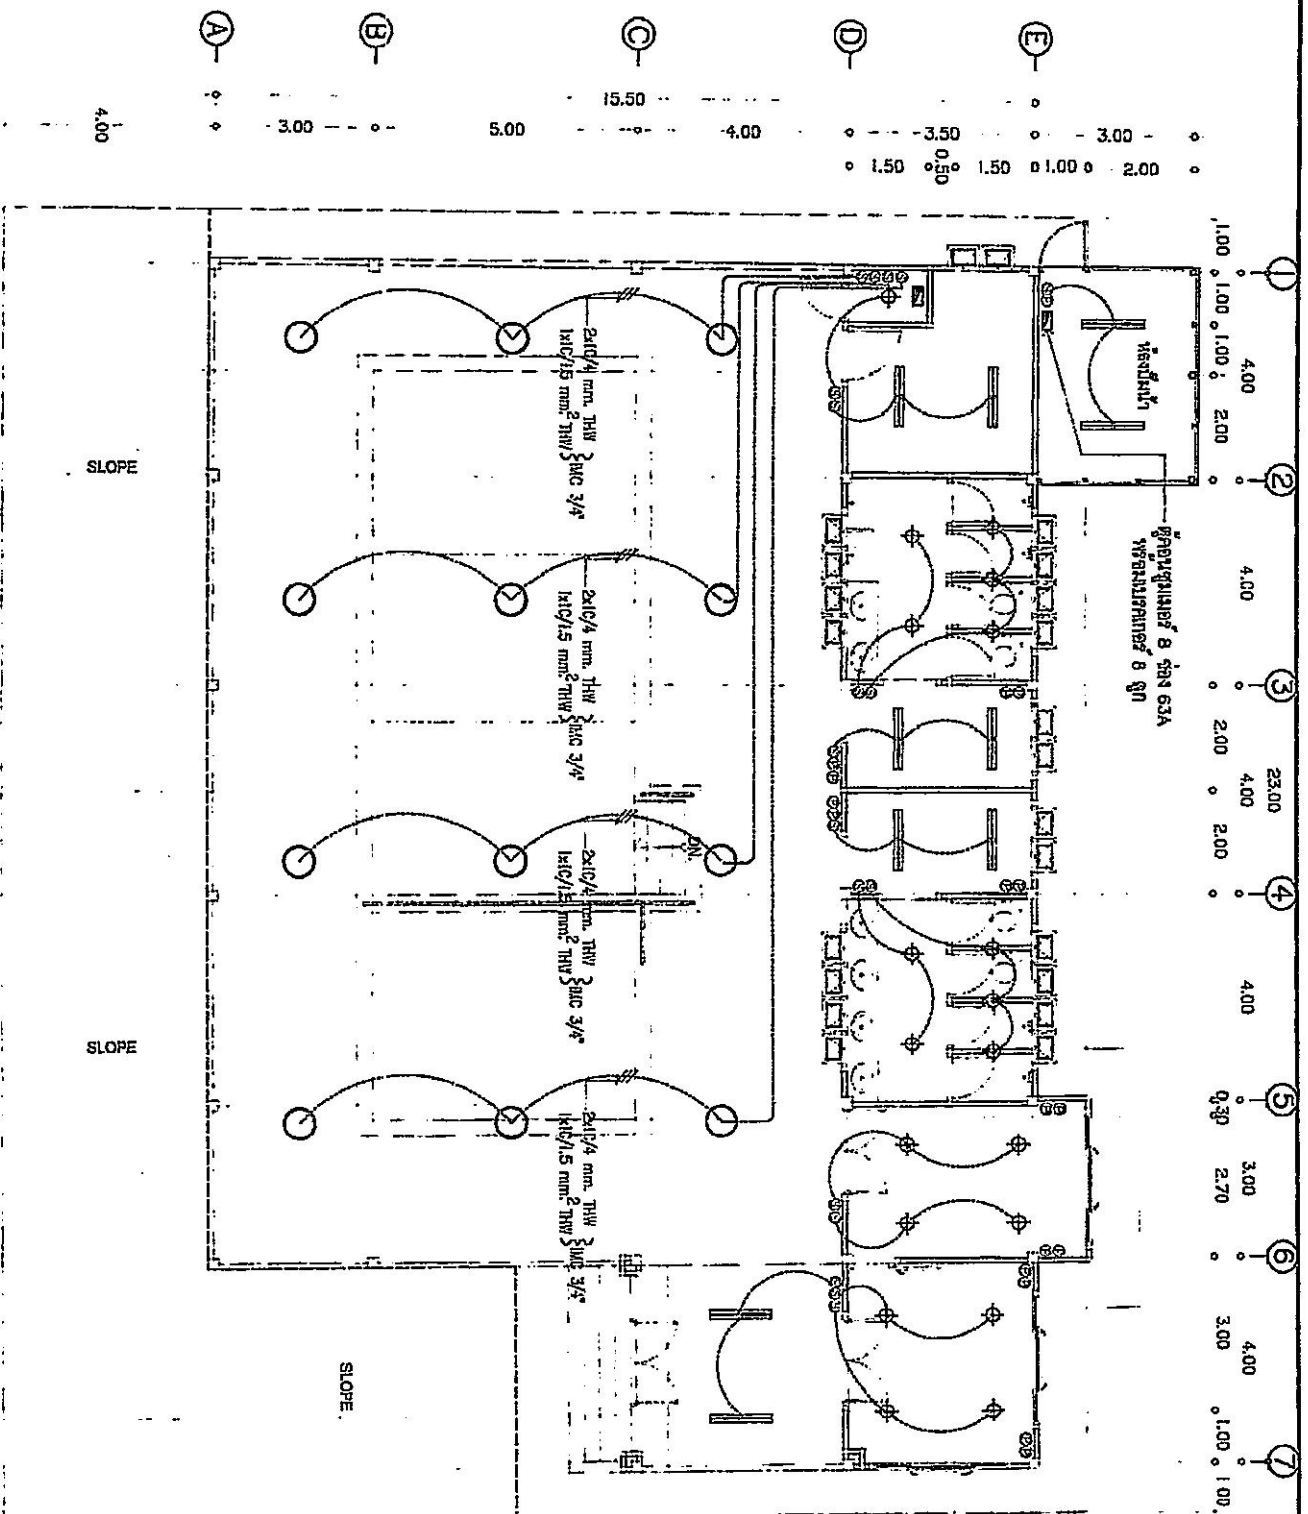[illegible]

แบบแปลนหน้าและหลังตัวอักษร
SCALE 1:100

ตามประวัติความเป็นมา การประดิษฐ์ของกำนันชูกับ
เจ้าแก้วเจ้าเงิน ได้เกิดจาก พระบาทสมเด็จพระเจ้า

 ศาสดาตั้งเป็นได้ประกอบในภาพ และแสดงตัวอย่าง	
	โหม่งในพระอาทิตย์ขึ้นและลง ๒๐๐ ปี และพระอาทิตย์ขึ้นและลง
	โหม่ง NIGHT BAY ๓๐๐ ปี ๑๐๐ ปี พระอาทิตย์ขึ้นและลง
	โหม่งพระอาทิตย์ขึ้น 3 ปี 4 ปี
	โหม่งพระอาทิตย์ขึ้น
	โหม่ง DOWN BAY ๓๐๐ ปี ๑๐๐ ปี พระอาทิตย์ขึ้น 11 ปี



กองช่าง
เทศบาลเมืองพายาง

โครงการสร้าง
ระบบระบายน้ำ
ตามโครงการพัฒนาระบบ
การระบายน้ำ

วันที่
วันที่
แบบแปลนและข้อมูล
SCALE 1:100

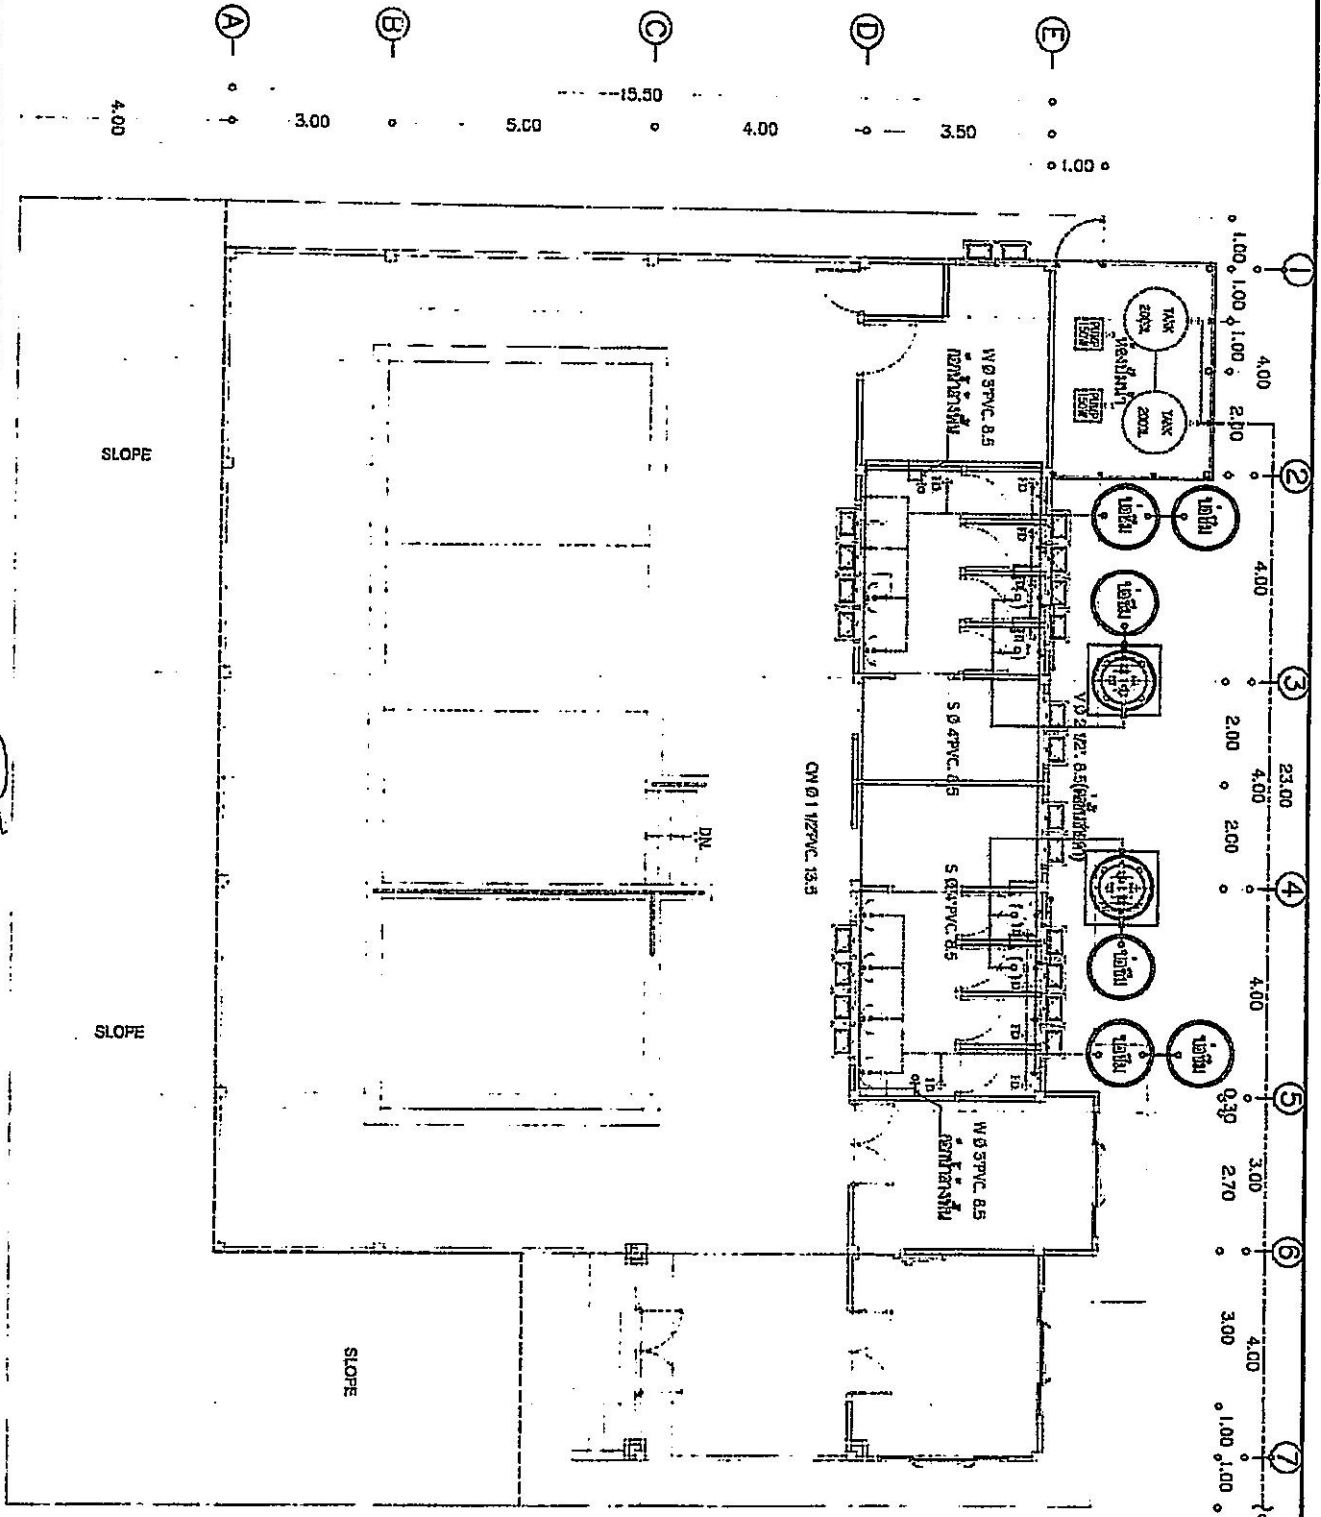

จุดเริ่มต้นระบบระบายน้ำ

แผ่นที่
จำนวน

SN - 01
25

SYMBOL	DESCRIPTION
FT1	038 PURE FIBREGLASS FILTER WITH 2" SIDE MOUNT MULTIPORT, GLASS FILTRATION MEDIA FLOW RATE 30 M ³ /HR
SMP1	2HP SELF PRIMING PUMP WITH STRAINER IP220V50 HZ FLOW RATE 26 M ³ /HR, 15" M HEAD
SALT	40 GPHR COMMERCIAL CHLORINATOR SELF CLEANING
	1.5" ADJUSTABLE WALL INLET, CYCLOC
	Ø7-7/8" MAINDRAIN FITTING
	1.5" VACUUM FITTING WITH PLUG, CYCLOC
	27X4" GUTTER DRAIN CYCLOC 2" PORT
	15 LITERS SIGMAHER WITH REGULAR MOUNT
	BMV2V DC LED FLAT LIGHT S/S 318 WARM WHITE COLOR 2M CABLES
	30WDC 12V SWITCHING POWER SUPPLY
	FUNCTION BOX, CYCLOC

1. วัสดุอุปกรณ์ และวัสดุสิ้นเปลือง ราคา 2000 บาท จำนวน 2 ใบ พร้อมใบกำกับภาษีมูลค่าเพิ่ม
 2. ภาษีมูลค่าเพิ่ม ราคาส่งรวม 180 บาท จำนวน 2 ใบ พร้อมใบกำกับภาษีมูลค่าเพิ่ม

022SKIMMER LINE PVC PIPE
022MAIN DRAIN LINE PVC PIPE
022VACUUM LINE PVC PIPE
022DELIVERY LINE PVC PIPE

9W 12V LED FLAT UNDERWATER LIGHT (6PLACES)

Notes

812 VACUUM FITTING WITH PLICE (1 PLACE)

Ø1½" ADJUSTABLE WALL INLET
(8 PLACES)

Ø2" OVER FLOW TO DRAIN BY OTHER

7/8" MAIN DRAIN FITTING
(1 PLACE)
UTTER DRAIN

SWIMMING POOL
WL+0.00

2"x4" GUTTER DRAIN
(1 PLACE)
BL.-1.20

BL-0.80

BL-0.50

**SKINNER BOX
(2 PLACES)**

SLOPE

SWIMMING POOL PIPING PLAN




រាងកាយ
សេស្បាតដ៏ល្អរបស់យើង

[illegible]

အသံအသွယ် နှစ်ဦးစားလျက် အသံအသွယ် နှစ်ဦးစားလျက်

ประเภทวัสดุ	ชนิดของ	ขนาดของ		
		จำนวน	จำนวน	จำนวน
ท่อประปา	PVC class 13.5	1 1/2 นิ้ว	1 นิ้ว	1 1/2 นิ้ว
ท่อระบายน้ำ	PVC class 8.5	3 นิ้ว	3 นิ้ว	2 นิ้ว
ท่อระบายน้ำ	PVC class 8.5	4 นิ้ว	4 นิ้ว	4 นิ้ว
ท่อระบายน้ำ	PVC class 8.5	4 นิ้ว	3 นิ้ว	2 นิ้ว
ท่อระบายน้ำ	PVC class 8.5	2 1/2 นิ้ว	2 นิ้ว	2 นิ้ว
ท่อระบายน้ำ	PVC class 8.5	3 นิ้ว	3 นิ้ว	-

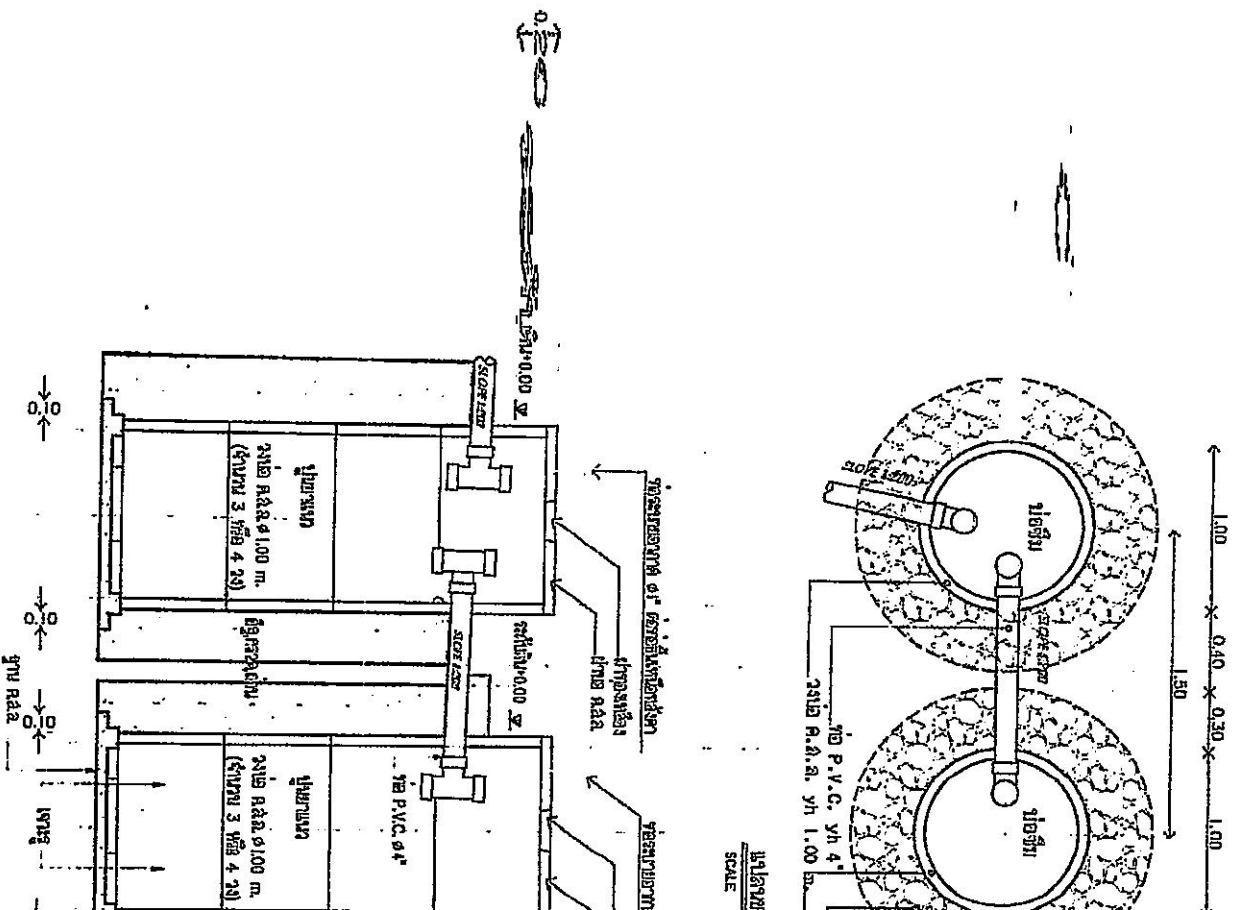


**ກອງທຶນ
ເພີ່ມທະວີການສຶກສາ**

[illegible]


Diagram illustrating a stepped profile with dimensions:

- Top horizontal section: 0.50
- Middle horizontal section: 0.80
- Bottom horizontal section: 0.50
- Vertical sections: labeled "vertical"
- Horizontal sections: labeled "horizontal"
- Total width: 1.50


SCALE 1:50

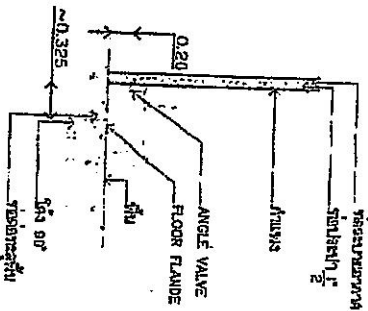

SCALE 1:50

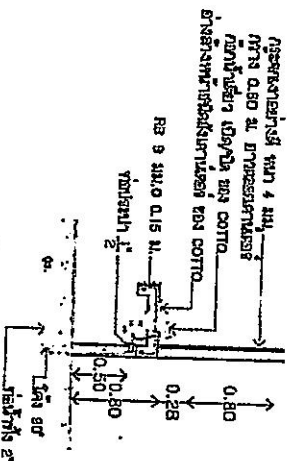

SCALE 1:50

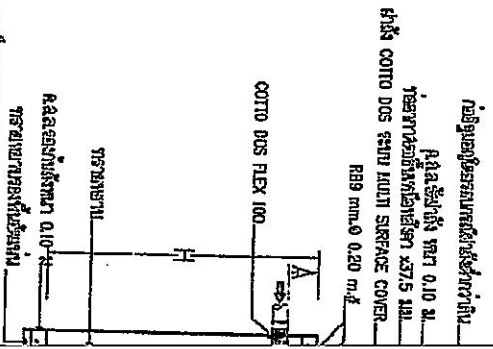

MODEL	A	B	W
CD-800	170	220	1200
CD-1000	170	220	1320
CD-1200	170	220	1320
CD-1600	170	220	1560



กองช่าง
เทศบาลเมืองเวียงจันทน์


โครงการทำ กิจกรรม เกี่ยวกับ การอนุรักษ์ ธรรมชาติและ สิ่งแวดล้อม	ชื่อ โครงการ	วัตถุประสงค์	สถานที่ ดำเนินการ	วันที่ ดำเนินการ	ชื่อ ผู้จัดทำ	ชื่อ ผู้ควบคุม	ชื่อ ผู้ประเมิน	ชื่อ ผู้ให้ ข้อเสนอแนะ	ชื่อ ผู้ให้ ข้อเสนอแนะ	--	-----------------	--------------	----------------------	---------------------	------------------	-------------------	--------------------	------------------------------	------------------------------	

ตารางสัญลักษณ์ประกอบแบบและสัญลักษณ์	
	ท่อพีวีซีขนาด 0.40x0.40 m.
	ท่อพีวีซีขนาด 8 นิ้ว ขนาด 8"
	ท่อพีวีซีขนาด 0.40x0.40 m.
	ท่อพีวีซีขนาด 8 นิ้ว ขนาด 8"
หมายเหตุ: สัญลักษณ์ที่ใช้สามารถเปลี่ยนแปลงได้ตามความเหมาะสม

ชนิดและขนาดท่อ ในระบบสุขาภิบาล

ประเภทการใช้งาน	ชนิดท่อ	ขนาดท่อ	ขนาดท่อ
ท่อประปา	PVC, class 13.5	1 1/2 นิ้ว	1 1/2 นิ้ว
ท่อระบายน้ำ	PVC, class 8.5	3 นิ้ว	3 นิ้ว
ท่อระบายน้ำ	PVC, class 8.5	4 นิ้ว	4 นิ้ว
ท่อระบายน้ำ	PVC, class 8.5	4 นิ้ว	4 นิ้ว
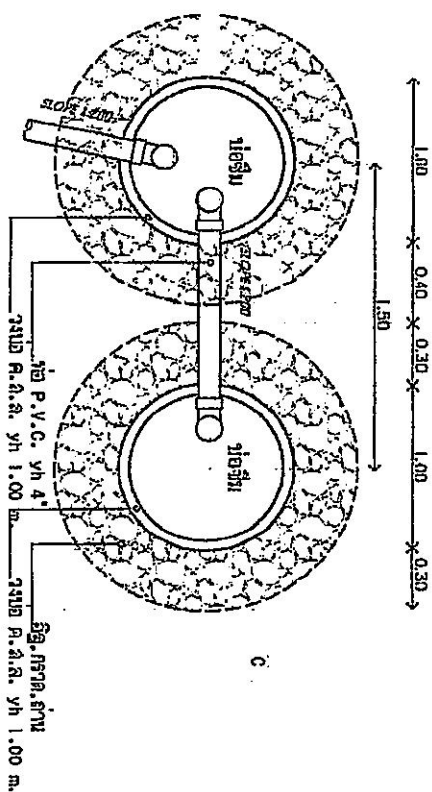

SCALE 1:25

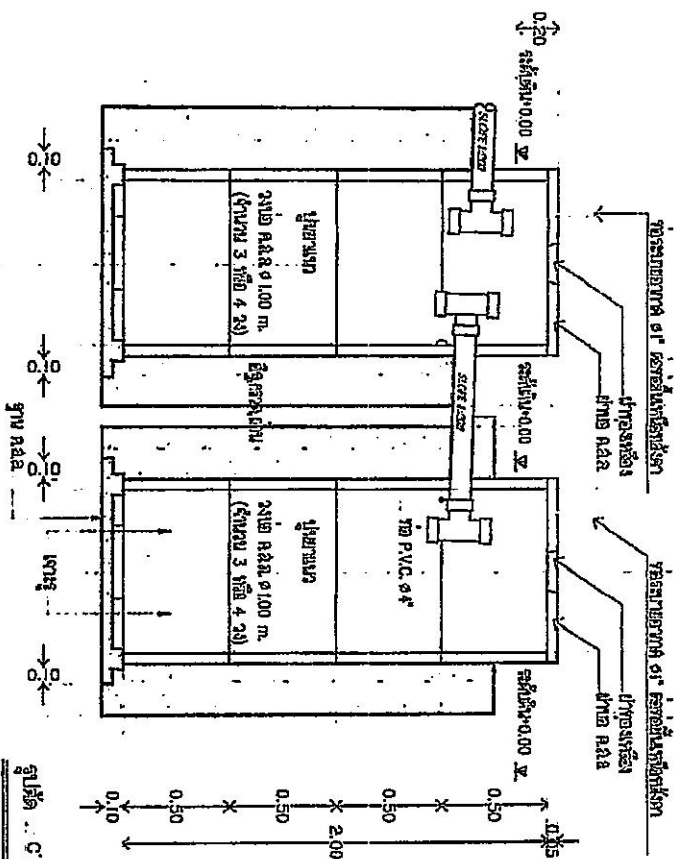

SCALE 1:25



กรมทรัพยากรธรรมชาติและสิ่งแวดล้อม

โครงการ/กิจกรรม	ชื่อโครงการ	ชื่อผู้รับผิดชอบ	ชื่อผู้ควบคุม	ชื่อผู้ตรวจสอบ	ชื่อผู้ประเมิน	ชื่อผู้รายงาน
โครงการ/กิจกรรม	ชื่อโครงการ	ชื่อผู้รับผิดชอบ	ชื่อผู้ควบคุม	ชื่อผู้ตรวจสอบ	ชื่อผู้ประเมิน	ชื่อผู้รายงาน
SN - 03

25

